


# Situatietekening: 30 appartementen Harm Smeengekade

renixhof

Harm Smeengekade

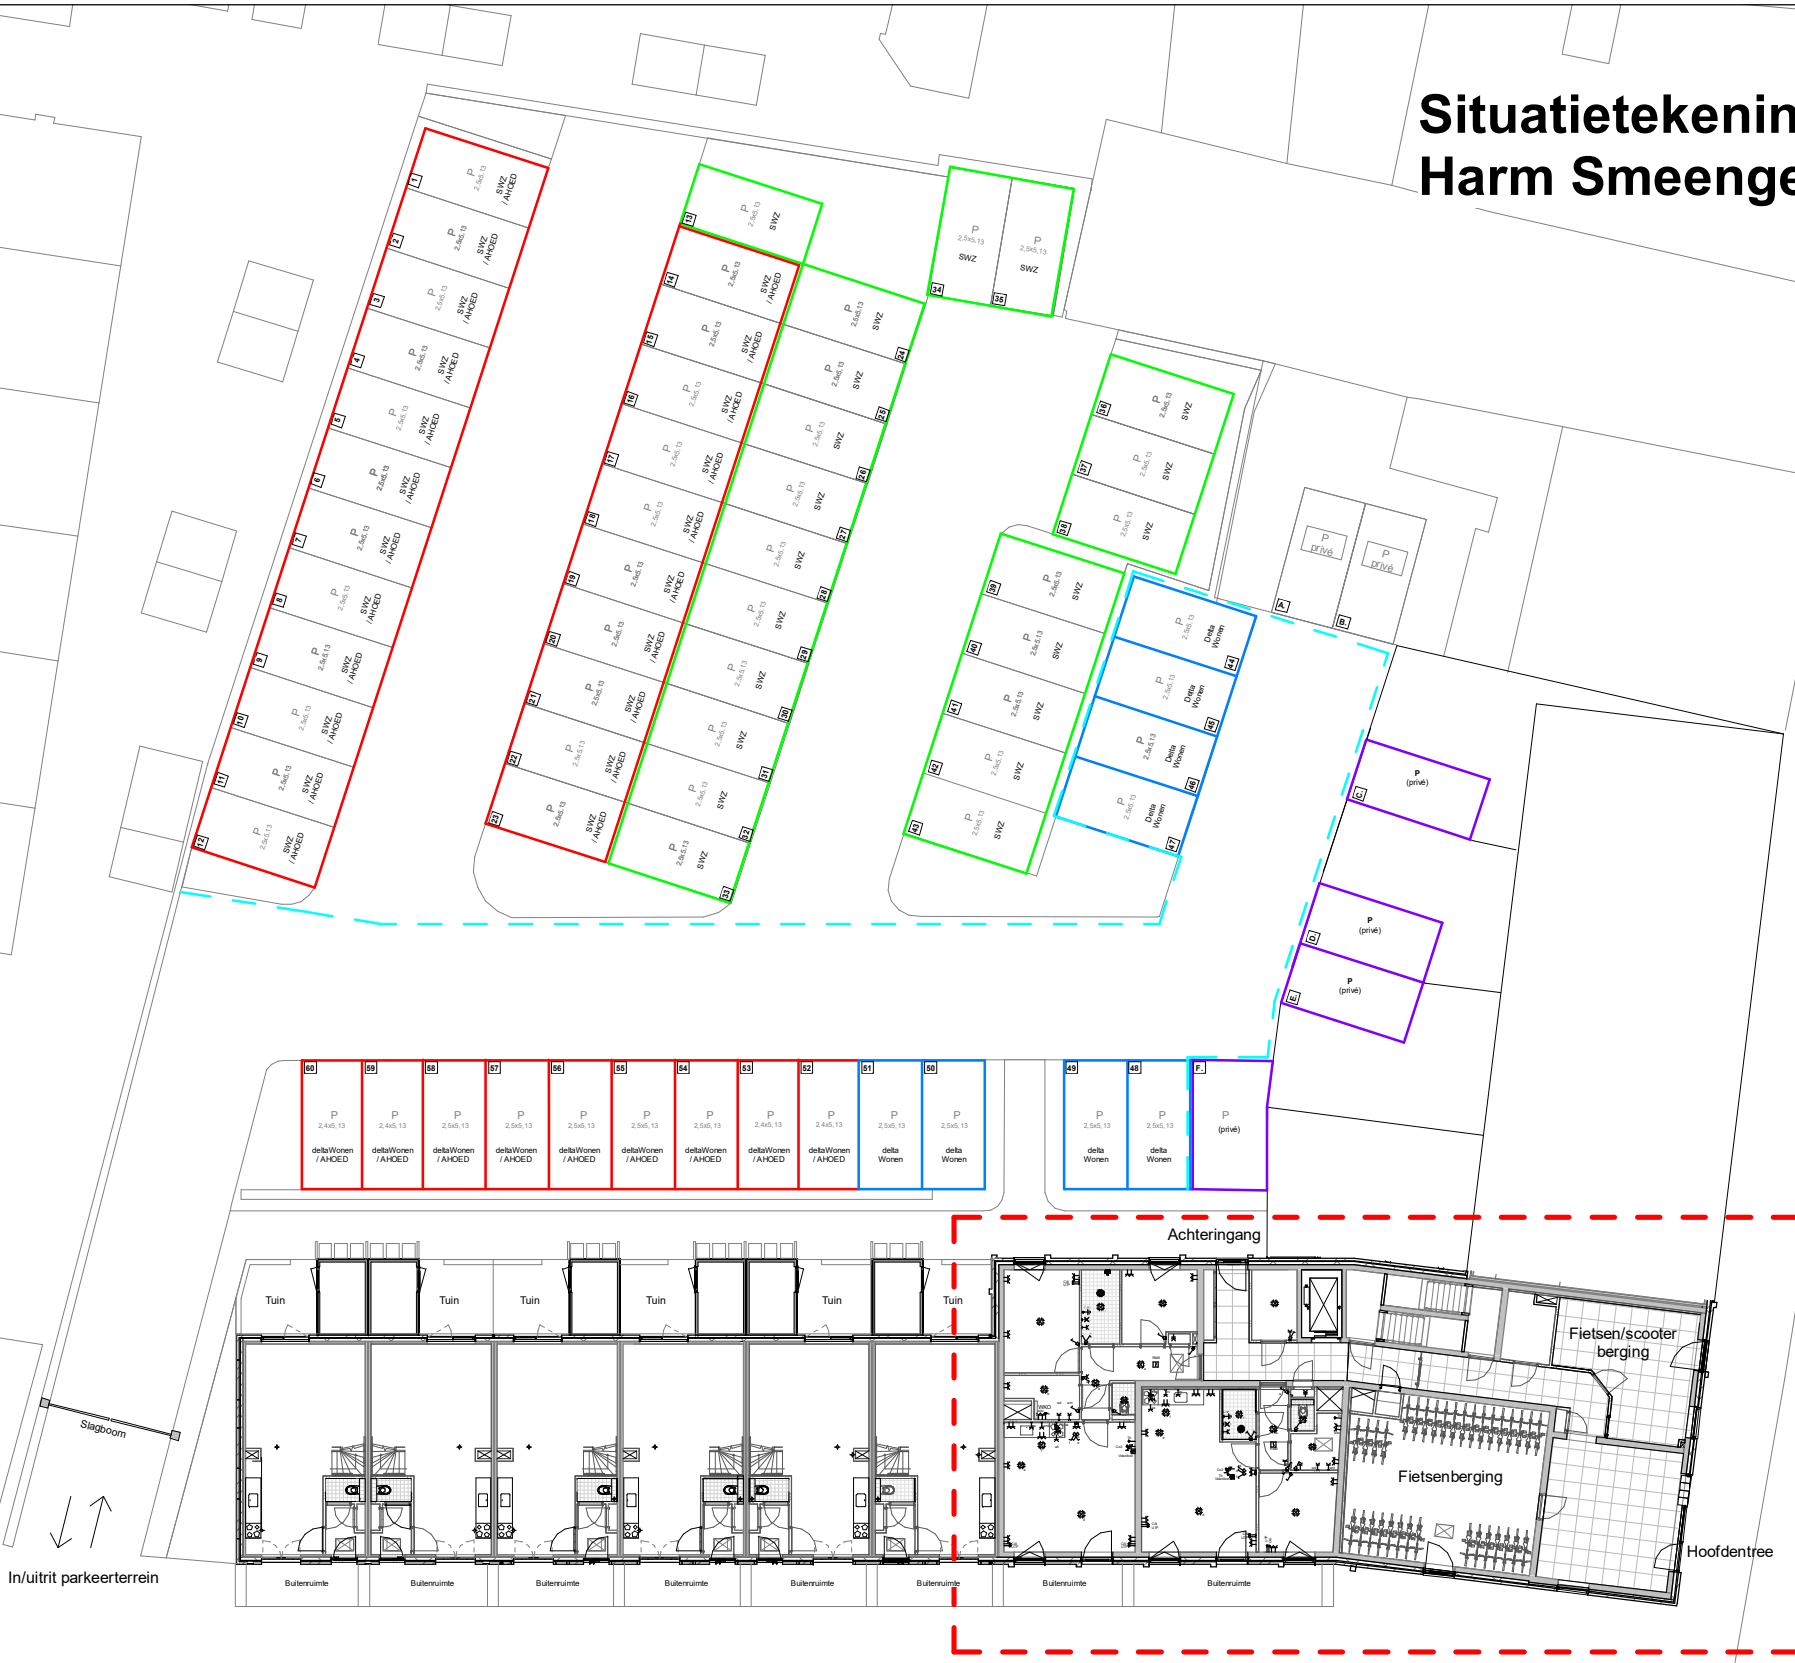

Lijnbaan

Aan deze tekeningen kunnen geen rechten worden ontleend.