





Voorgevel

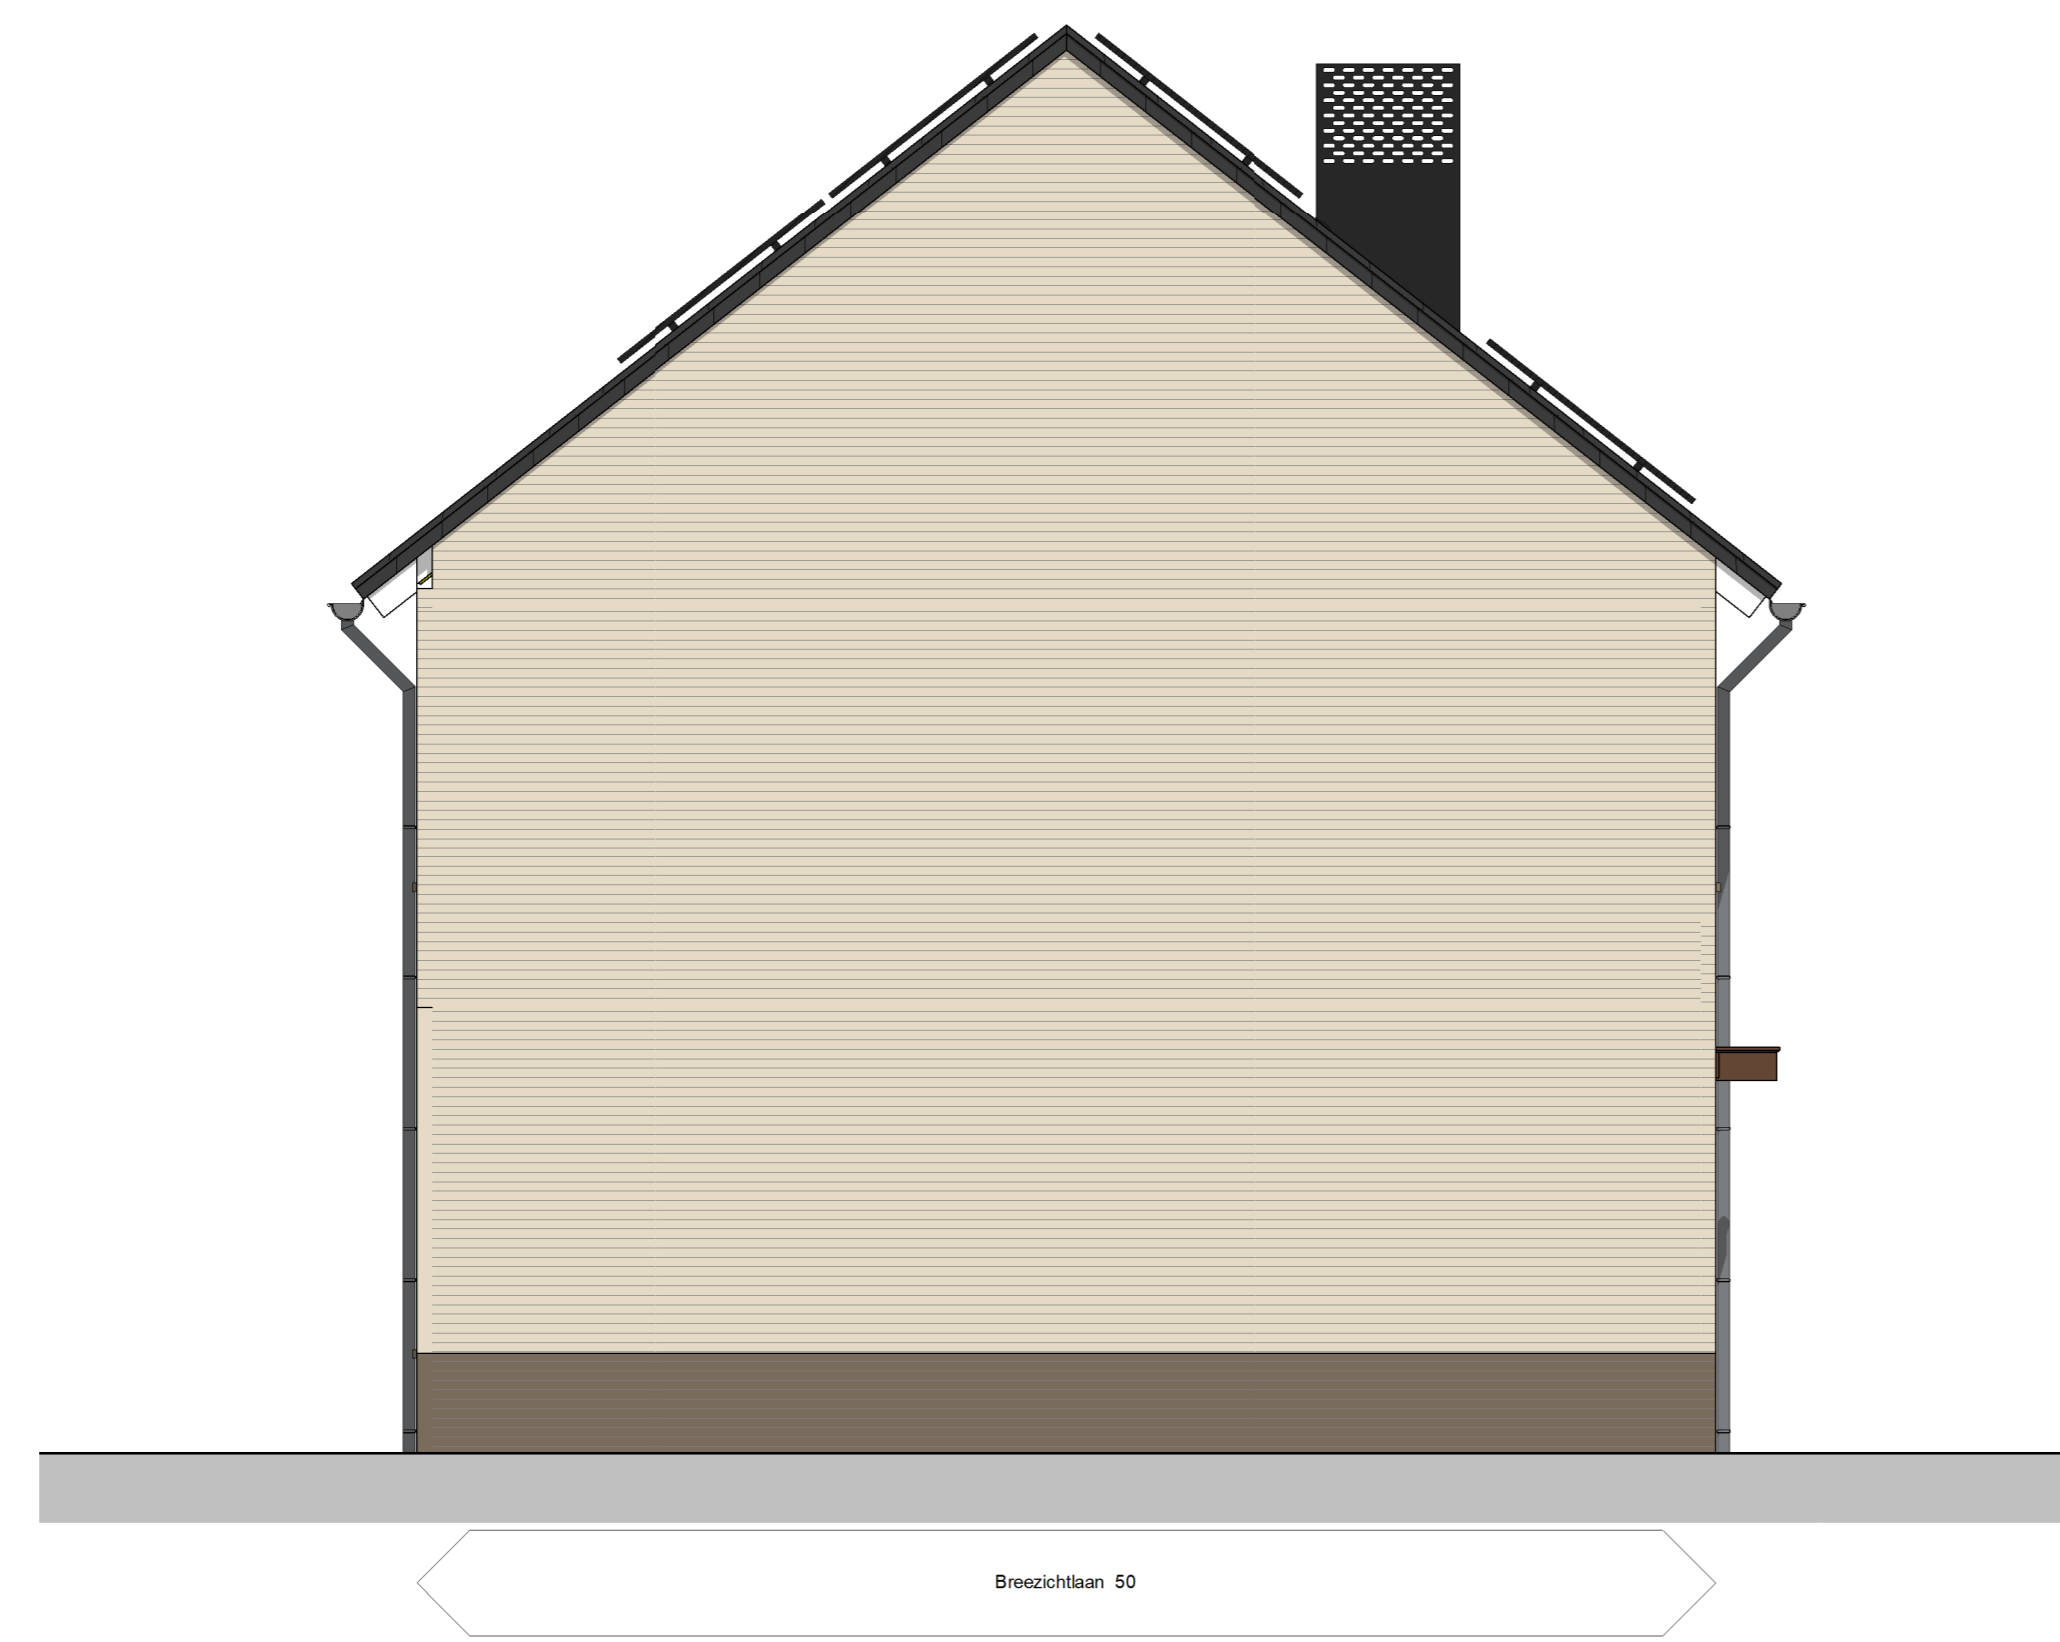

Linker zijgevel

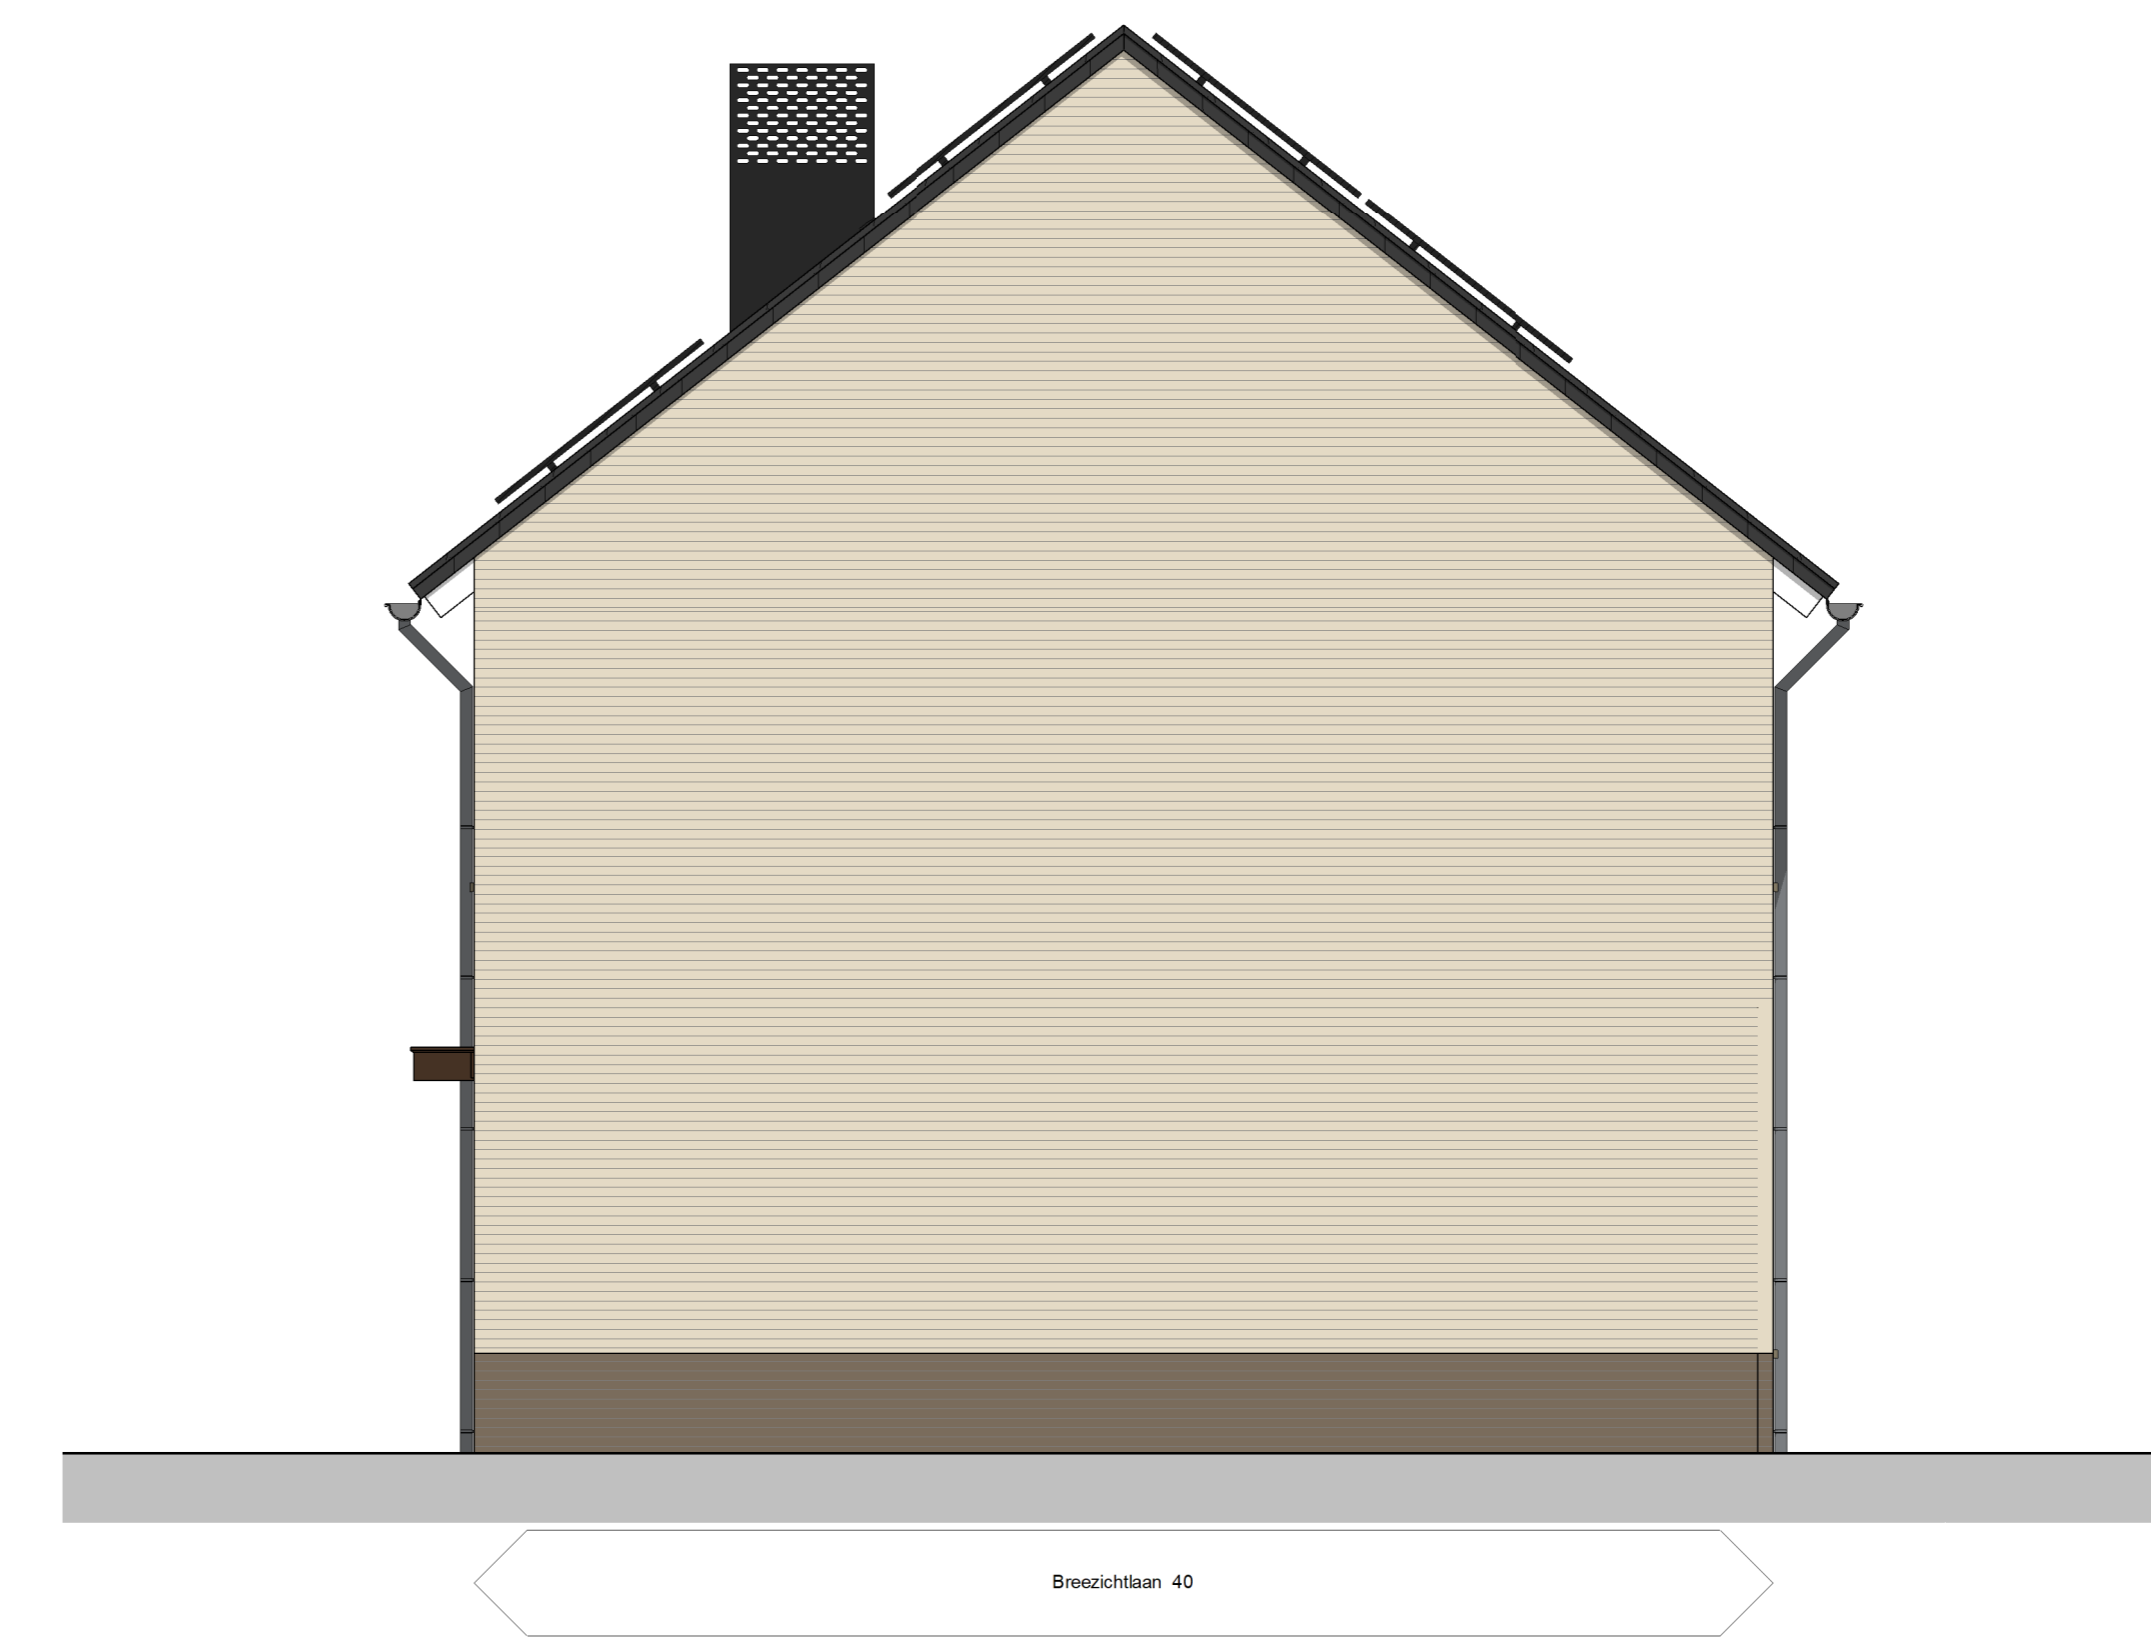

Rechter zijgevel



Achtergevel