


begane grond


UITLEG:

- schakelaar enkelpolig
- serieschakelaar
- wisselschakelaar
- ⊠ plafondlichtpunt
- ⊗ wandaansluitpunt verlichting
- ⊗ wandaansluitpunt verlichting buiten
- bedrade leiding
- per ● bedraad perilex aansluiting

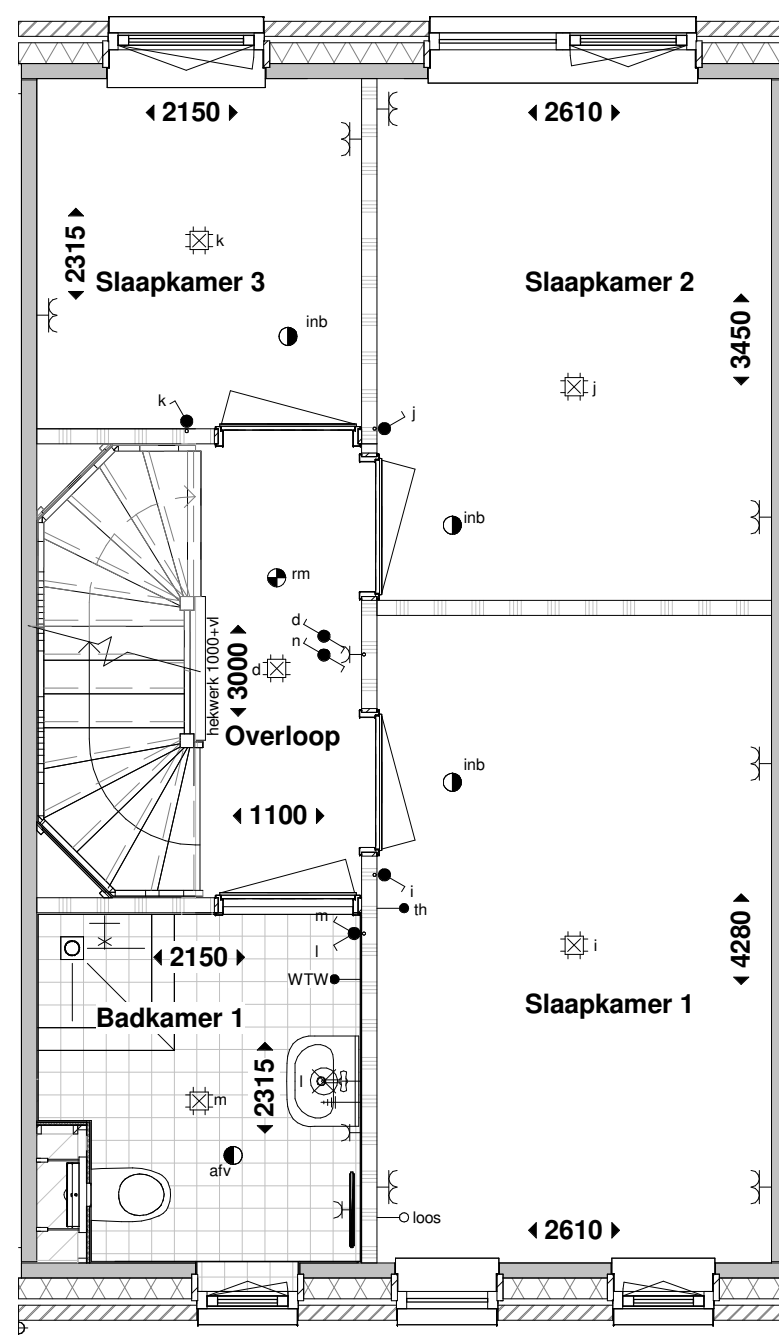

verdieping

- ⌋ wandcontactdoos enkel geaard
- ⌋ wandcontactdoos dubbel geaard
- ⌋ wandcontactdoos dubbel geaard
- ⌋ centraal aardpunt
- th ● thermostaat
- w ● water aansluiting
- loze leiding
- rookmelder

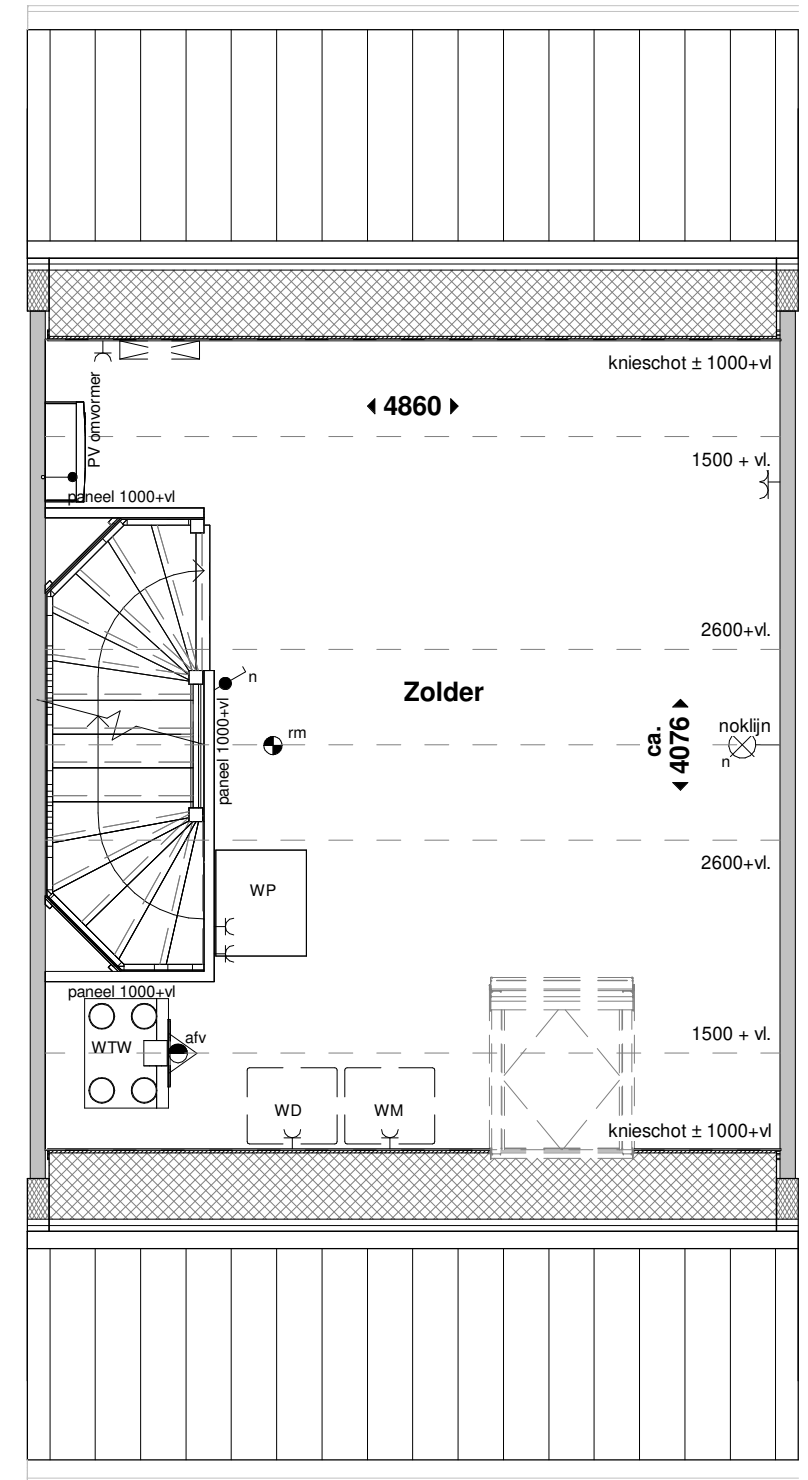

zolder

- ▽ mechanische ventilatie uit de wand
- afv afzuigpunt
- inb inblaaspunt
- ⌋ bel
- ⊙ drukknop bel