


## renvooi installaties


omschrijving:	hoogte:
aansl. 1 fase, nul+bescherm-contact (CO2 1500+)	1050+
aansl. 1 fase, nul+bescherm-contact, geschakeld	1050+
aansluitpunt bedraad (TH 1500+)	300+
aansluitpunt niet bedraad	300+
aansluitpunt licht	1800+
armatuur aan de wand	2050+
schel deurbel	2300+
centraaldoor met lichtpunt	plafond
enkele wandcontactdoos inbouw	1050+
dubbele wandcontactdoos opbouw	1600+
dubbele wandcontactdoos inbouw	300+
contactdoos, perilex	-
beldrukker	1100+
rookmelders	plafond
schakelaars	1050+
schakelaar, serie	1050+
radiator	
mv afzuigpunt mv plafond <small>let op: de mv-punten zijn indicatief aangegeven</small>	
mv afzuigpunt mv in wand <small>let op: de mv-punten zijn indicatief aangegeven</small>	

## renvooi algemeen

entree
kk koelkast
wm wasmachine
cv centrale verwarming

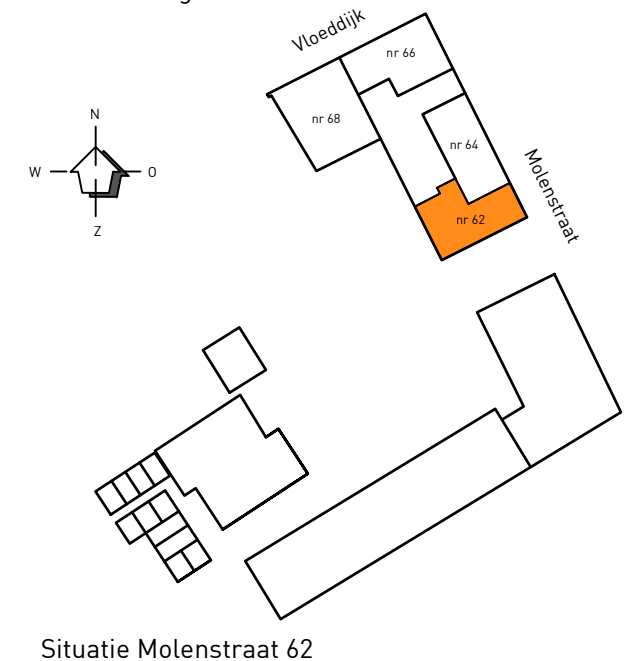


Situatie Molenstraat 62

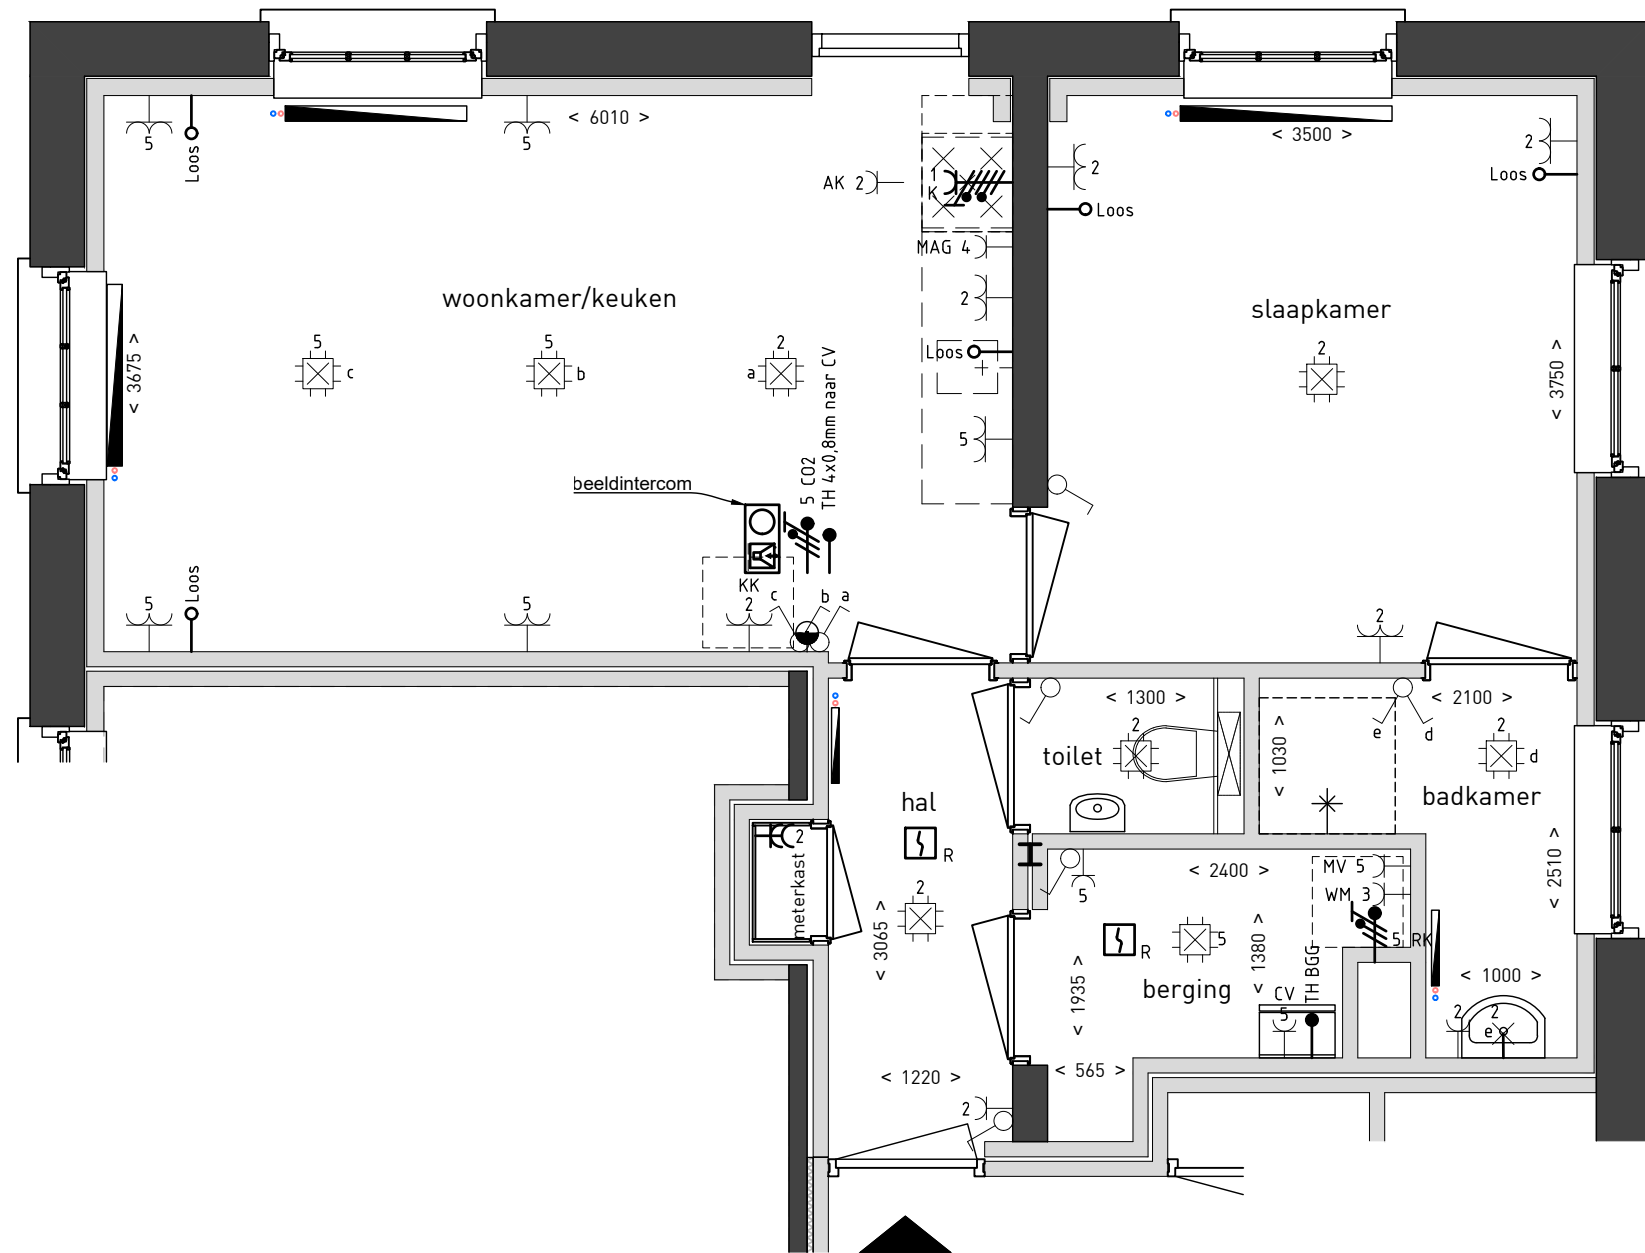

Molenstraat 62  
begane grond

1:50

Aan deze tekeningen kunt u geen rechten ontleen

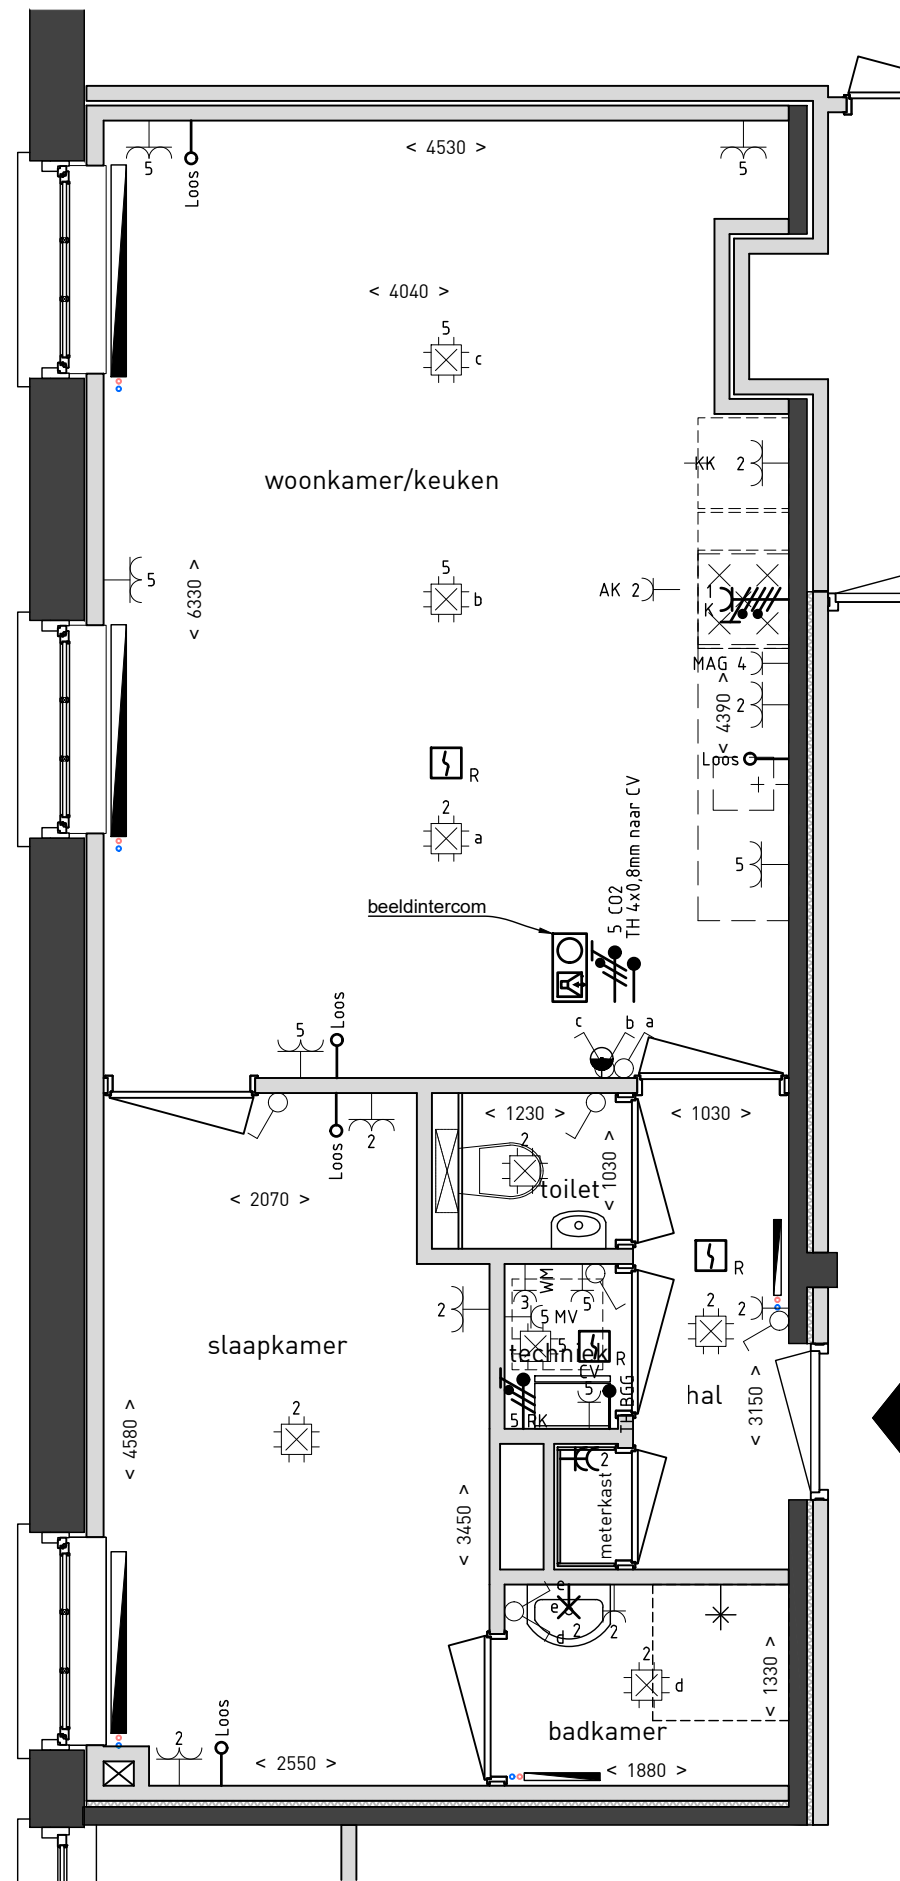


## renvooi installaties

omschrijving:	hoogte:
aansl. 1 fase, nul+bescherm-contact (CO2 1500+)	1050+
aansl. 1 fase, nul+bescherm-contact, geschakeld	1050+
aansluitpunt bedraad (TH 1500+)	300+
aansluitpunt niet bedraad	300+
aansluitpunt licht	1800+
armatuur aan de wand	2050+
schel deurbel	2300+
centraaldoor met lichtpunt	plafond
enkele wandcontactdoos inbouw	1050+
dubbele wandcontactdoos opbouw	1600+
dubbele wandcontactdoos inbouw	300+
contactdoos, perilex	-
beldrukker	1100+
rookmelders	plafond
schakelaars	1050+
schakelaar, serie	1050+
radiator	
mv afzuigpunt mv plafond <small>let op: de mv-punten zijn indicatief aangegeven</small>	
mv afzuigpunt mv in wand <small>let op: de mv-punten zijn indicatief aangegeven</small>	

## renvooi algemeen

entree
kk koelkast
wm wasmachine
cv centrale verwarming

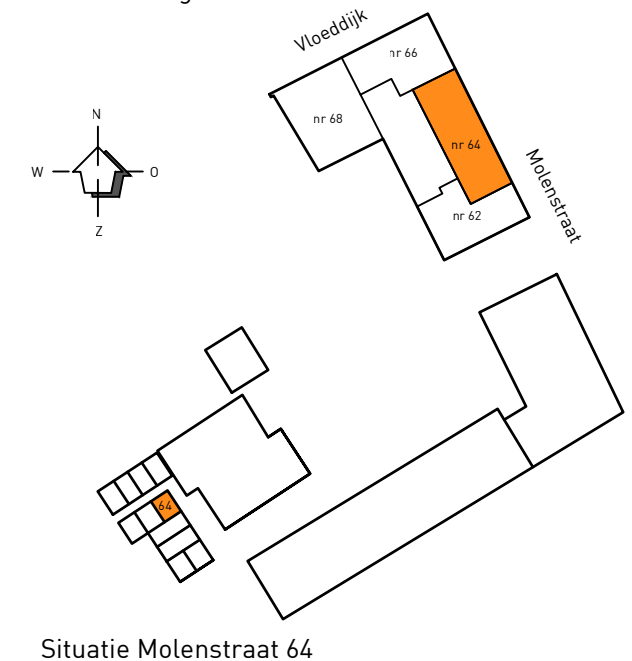


Molenstraat 64  
begane grond

1:50

Aan deze tekeningen kunt u geen rechten ontleen

Situatie Molenstraat 64

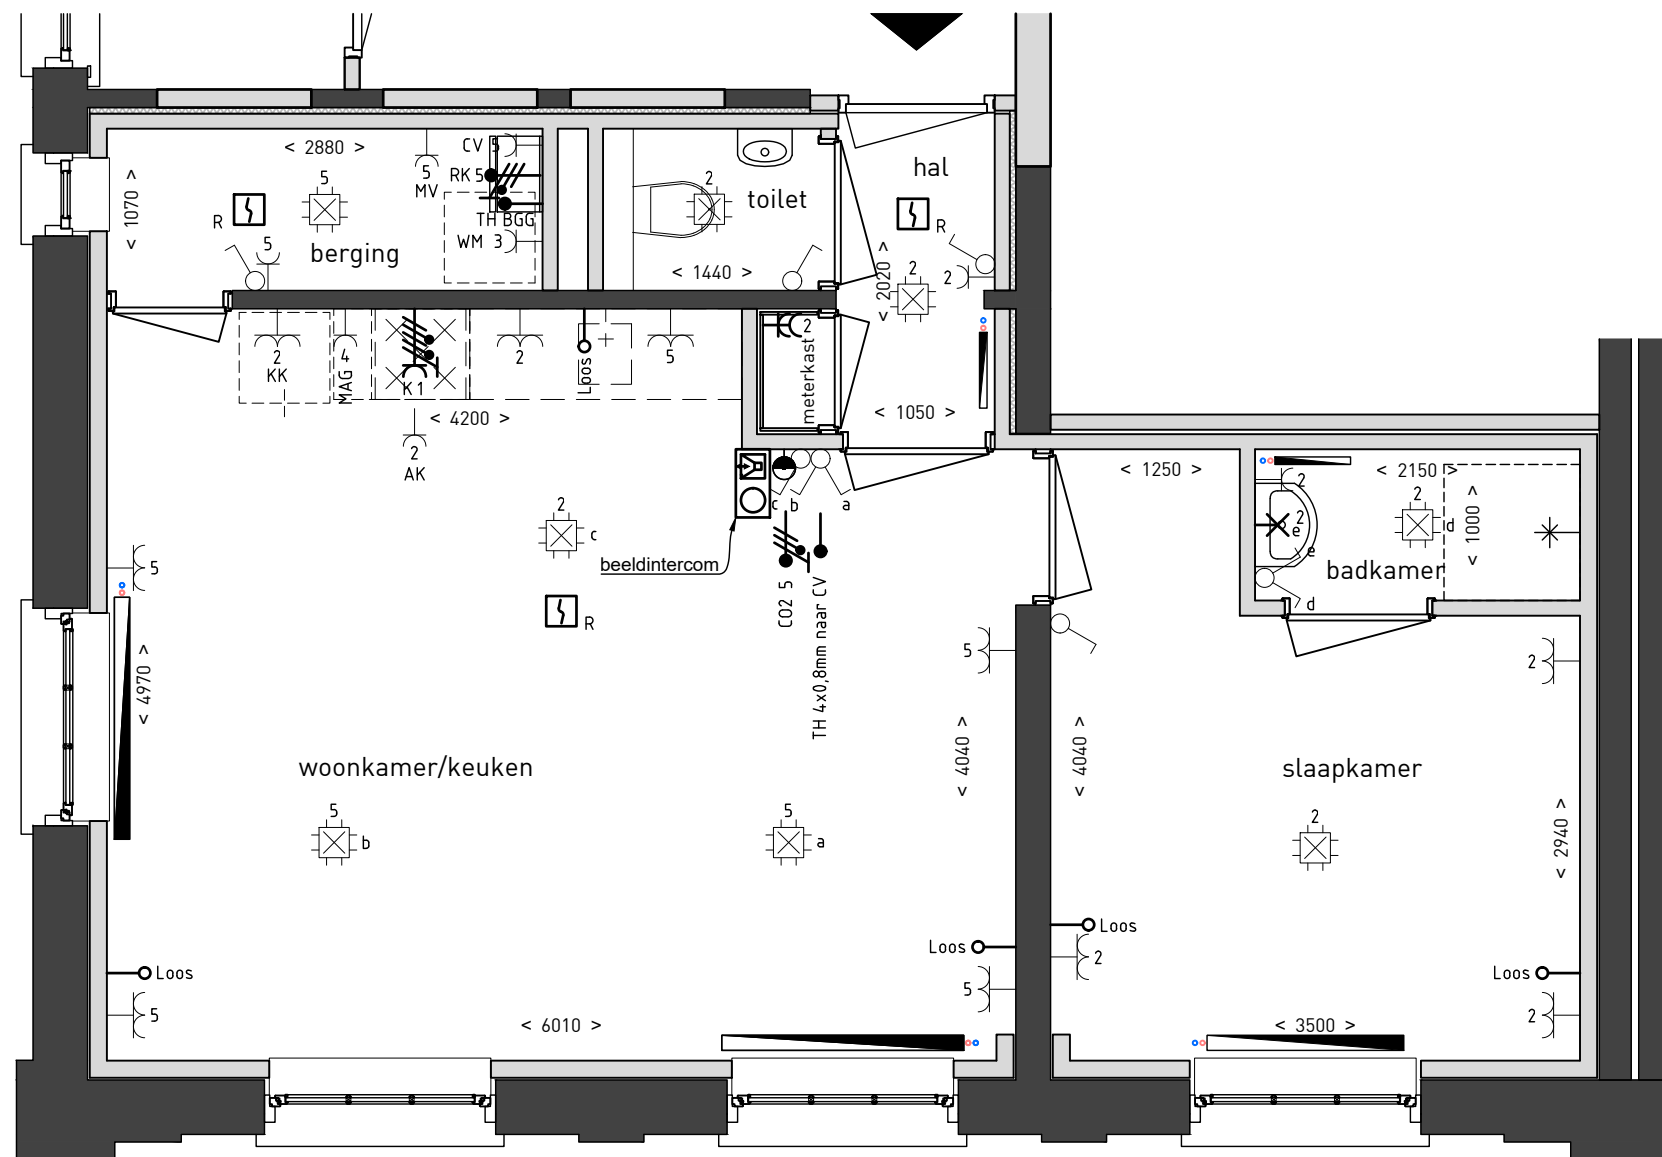


## renvooi installaties

omschrijving:	hoogte:
aansl. 1 fase, nul+bescherm-contact (CO2 1500+)	1050+
aansl. 1 fase, nul+bescherm-contact, geschakeld	1050+
aansluitpunt bedraad (TH 1500+)	300+
aansluitpunt niet bedraad	300+
aansluitpunt licht	1800+
armatuur aan de wand	2050+
schel deurbel	2300+
centraaldoor met lichtpunt	plafond
enkele wandcontactdoos inbouw	1050+
dubbele wandcontactdoos opbouw	1600+
dubbele wandcontactdoos inbouw	300+
contactdoos, perilex	-
beldrukker	1100+
rookmelders	plafond
schakelaars	1050+
schakelaar, serie	1050+
radiator	
mv afzuigpunt mv plafond <small>let op: de mv-punten zijn indicatief aangegeven</small>	
mv afzuigpunt mv in wand <small>let op: de mv-punten zijn indicatief aangegeven</small>	

## renvooi algemeen

entree
kk koelkast
wm wasmachine
cv centrale verwarming

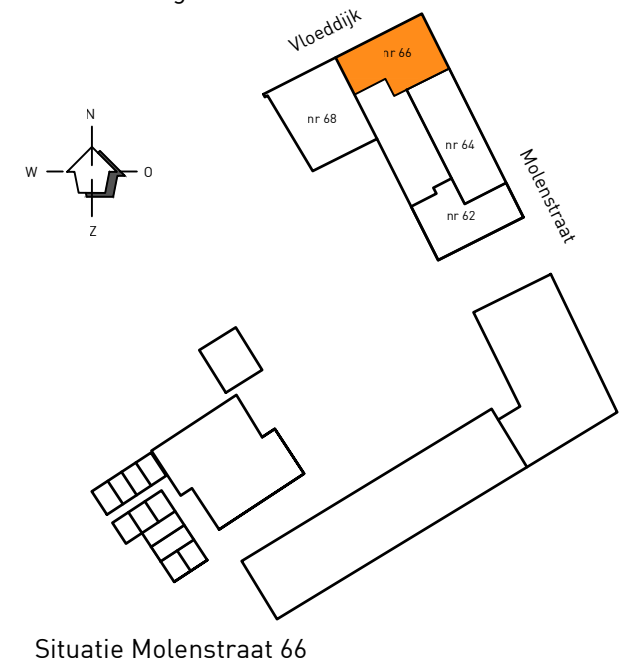


Molenstraat 66  
begane grond

1:50

Aan deze tekeningen kunt u geen rechten ontleen

Situatie Molenstraat 66

B 3 SS1

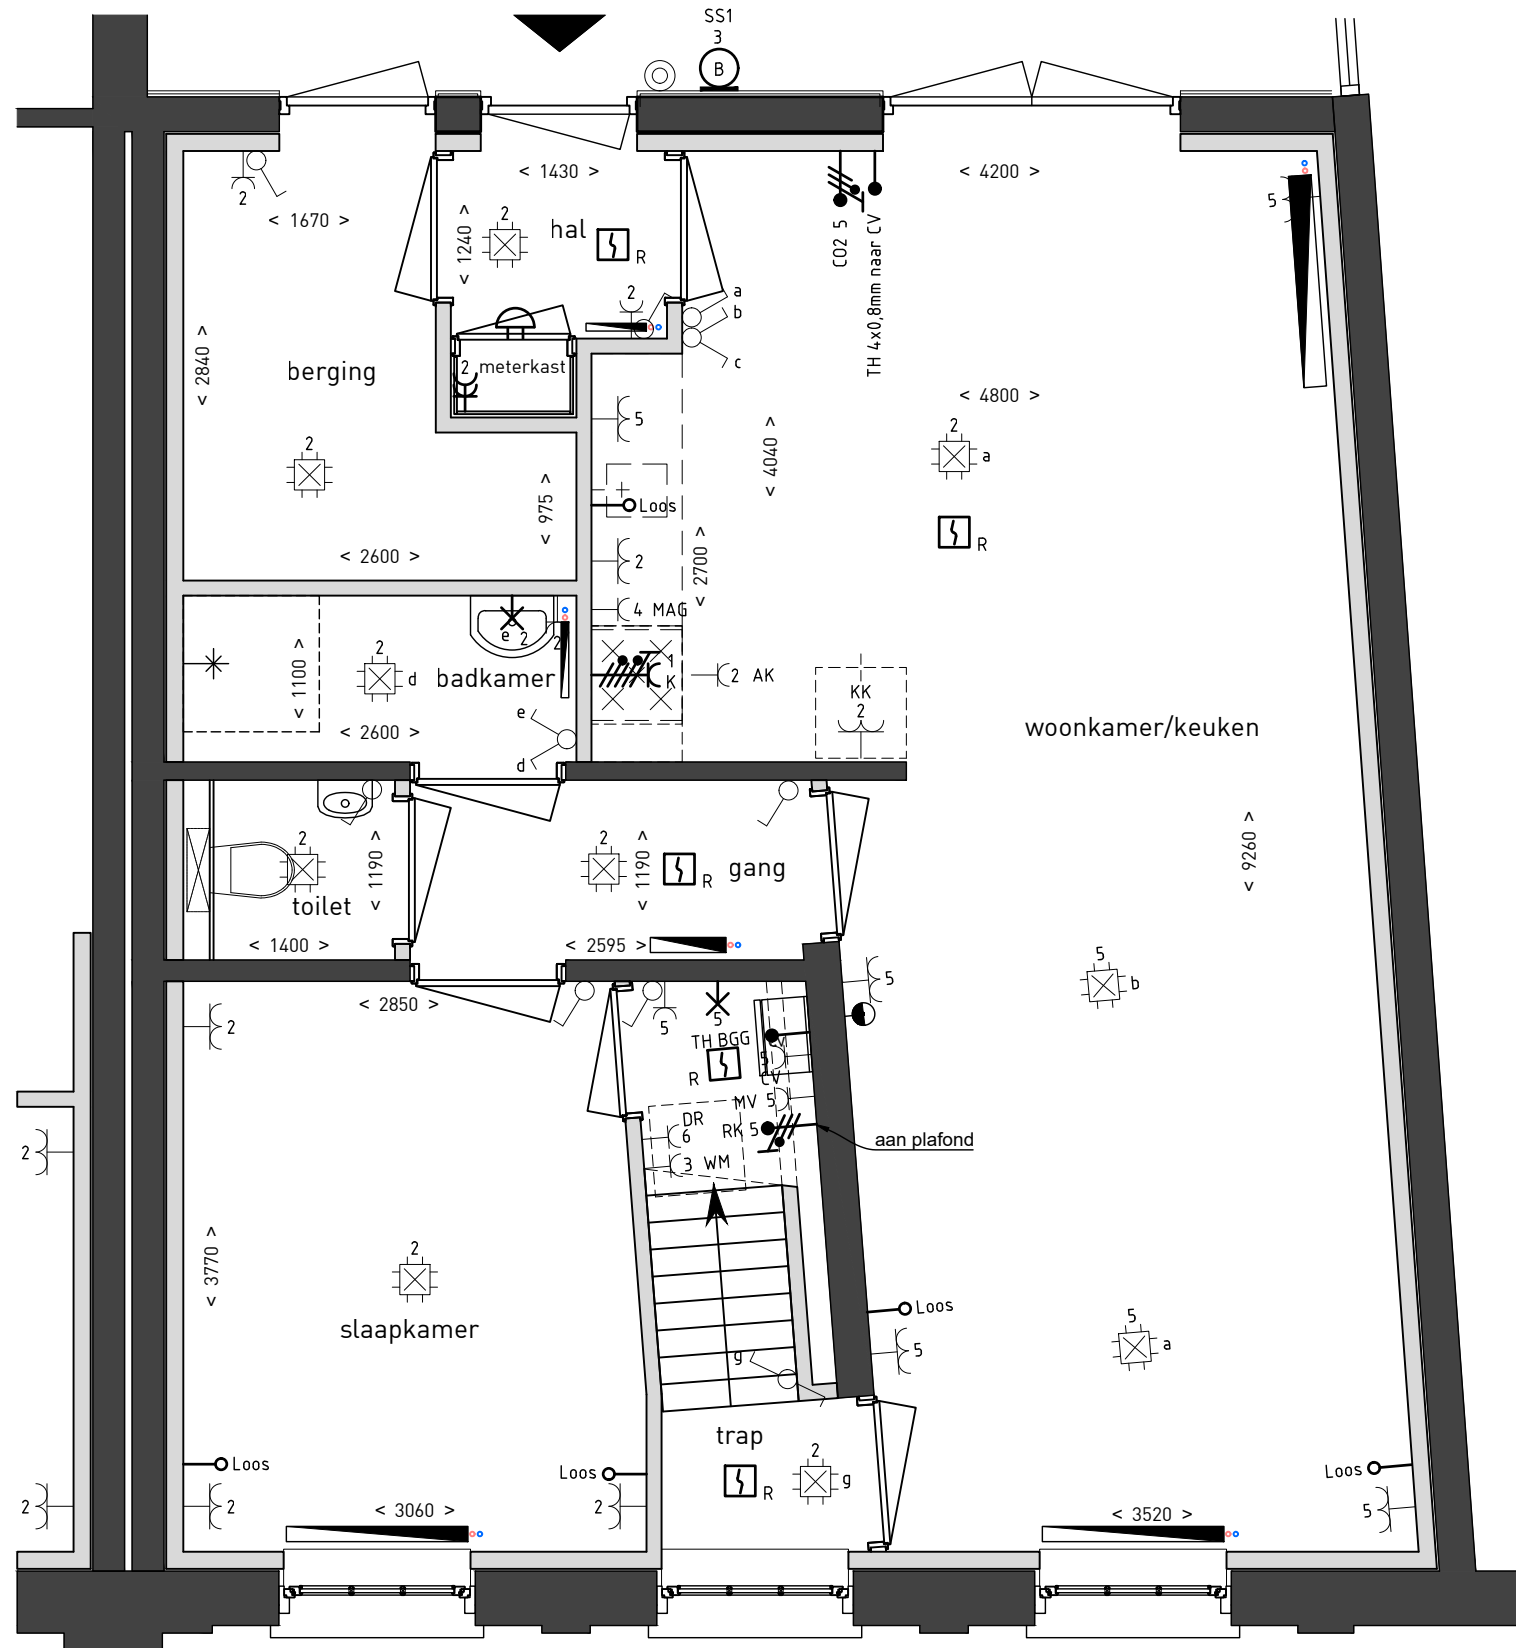


## renvooi installaties

omschrijving:	hoogte:
aansl. 1 fase, nul+bescherm-contact (CO2 1500+)	1050+
aansl. 1 fase, nul+bescherm-contact, geschakeld	1050+
aansluitpunt bedraad (TH 1500+)	300+
aansluitpunt niet bedraad	300+
aansluitpunt licht	1800+
armatuur aan de wand	2050+
schel deurbel	2300+
centraaldoor met lichtpunt	plafond
enkele wandcontactdoos inbouw	1050+
dubbele wandcontactdoos opbouw	1600+
dubbele wandcontactdoos inbouw	300+
contactdoos, perilex	-
beldrukker	1100+
rookmelders	plafond
schakelaars	1050+
schakelaar, serie	1050+
radiator	
mv afzuigpunt mv plafond <small>let op: de mv-punten zijn indicatief aangegeven</small>	
mv afzuigpunt mv in wand <small>let op: de mv-punten zijn indicatief aangegeven</small>	

## renvooi algemeen

entree
kk koelkast
wm wasmachine
cv centrale verwarming

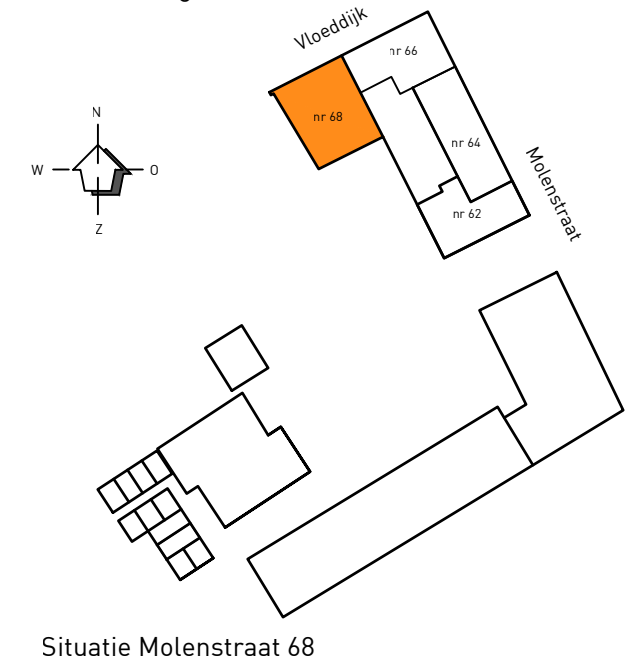


Molenstraat 68

begane grond

1:50

Aan deze tekeningen kunt u geen rechten ontleen

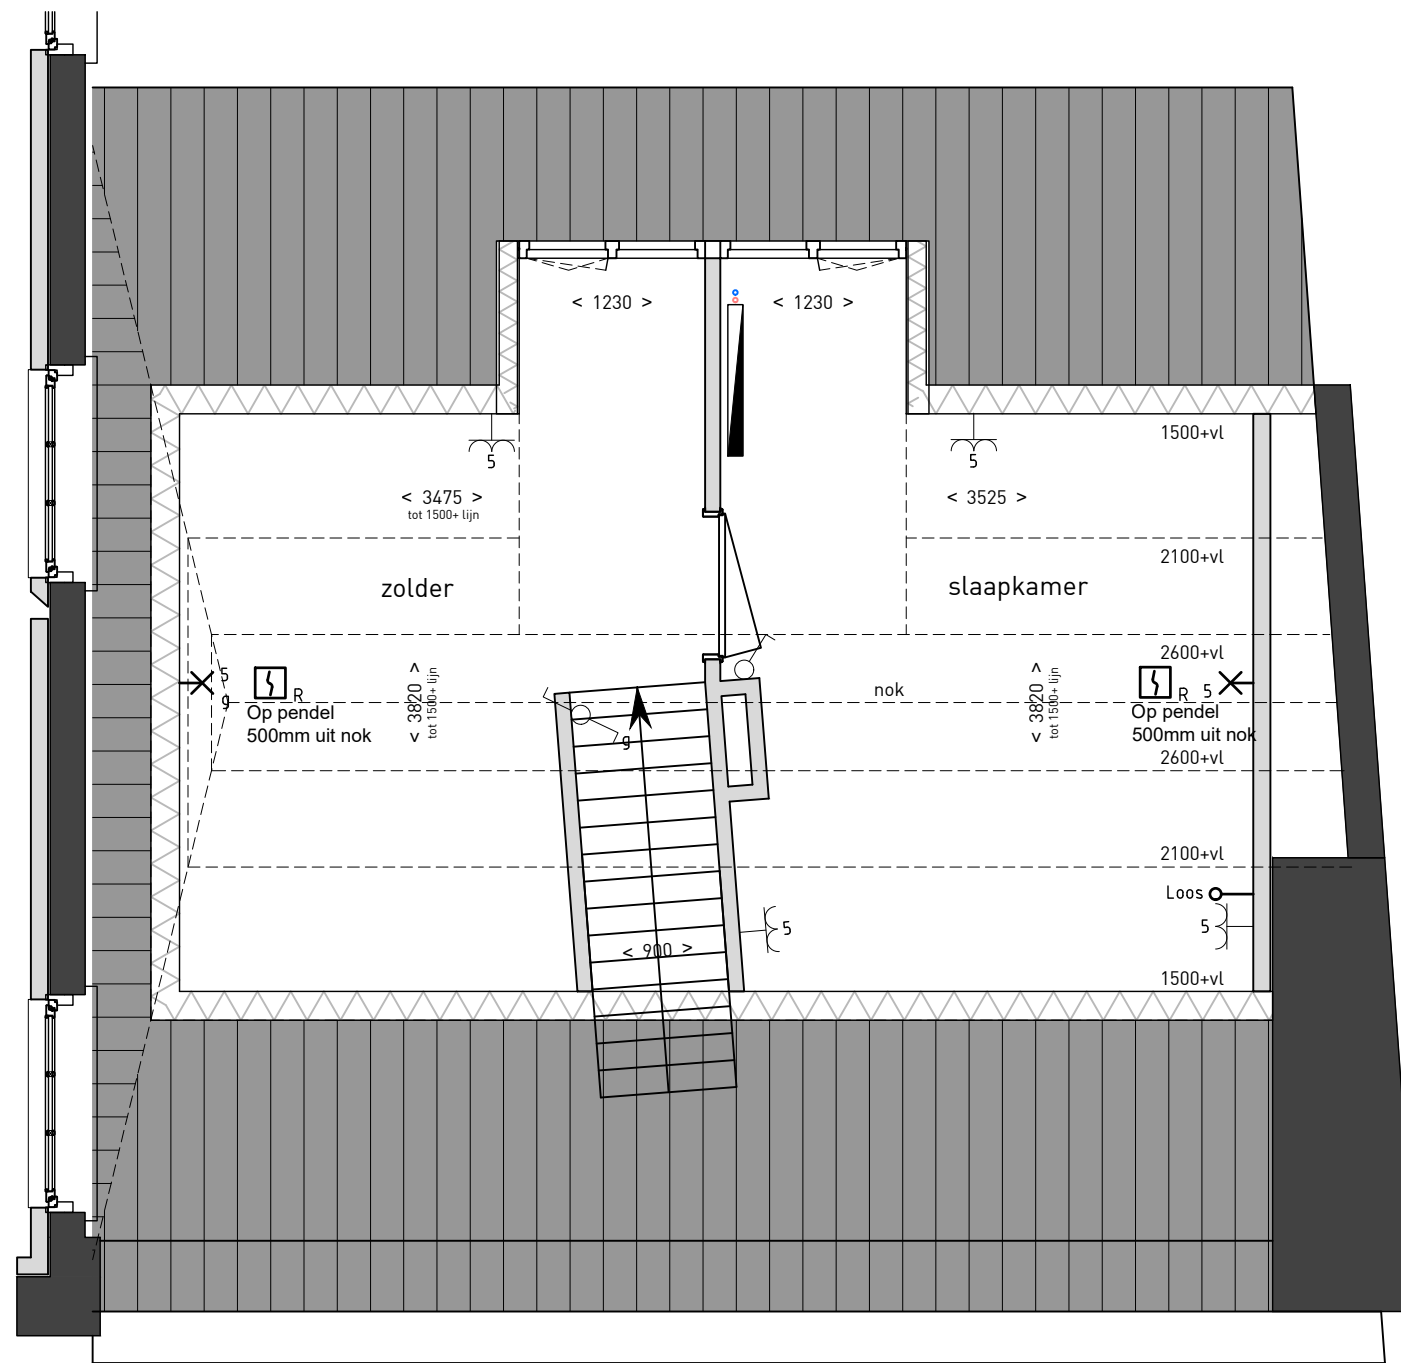


## renvooi installaties

omschrijving:	hoogte:
aansl. 1 fase, nul+bescherm-contact (CO2 1500+)	1050+
aansl. 1 fase, nul+bescherm-contact, geschakeld	1050+
aansluitpunt bedraad (TH 1500+)	300+
aansluitpunt niet bedraad	300+
aansluitpunt licht	1800+
armatuur aan de wand	2050+
schel deurbel	2300+
centraaldoor met lichtpunt	plafond
enkele wandcontactdoos inbouw	1050+
dubbele wandcontactdoos opbouw	1600+
dubbele wandcontactdoos inbouw	300+
contactdoos, perilex	-
beldrukker	1100+
rookmelders	plafond
schakelaars	1050+
schakelaar, serie	1050+
radiator	
mv afzuigpunt mv plafond <small>let op: de mv-punten zijn indicatief aangegeven</small>	
mv afzuigpunt mv in wand <small>let op: de mv-punten zijn indicatief aangegeven</small>	

## renvooi algemeen

entree
kk koelkast
wm wasmachine
cv centrale verwarming

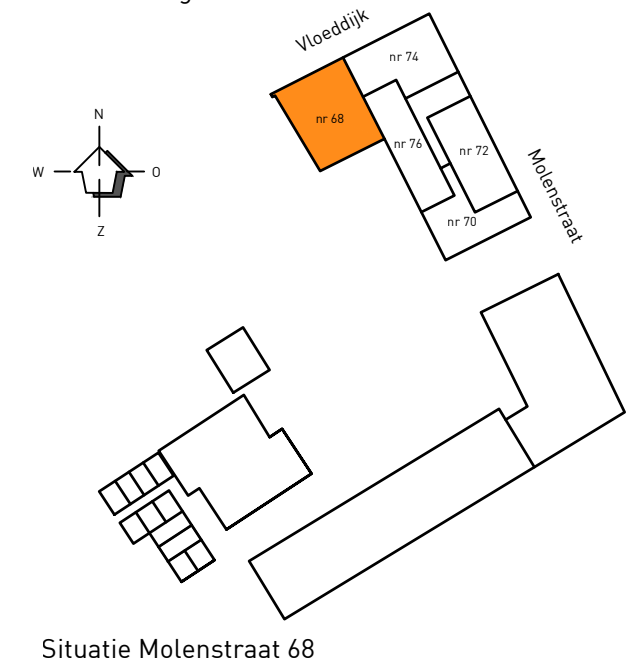

Molenstraat 68


1e verdieping

1:50

Aan deze tekeningen kunt u geen rechten ontleen

Situatie Molenstraat 68



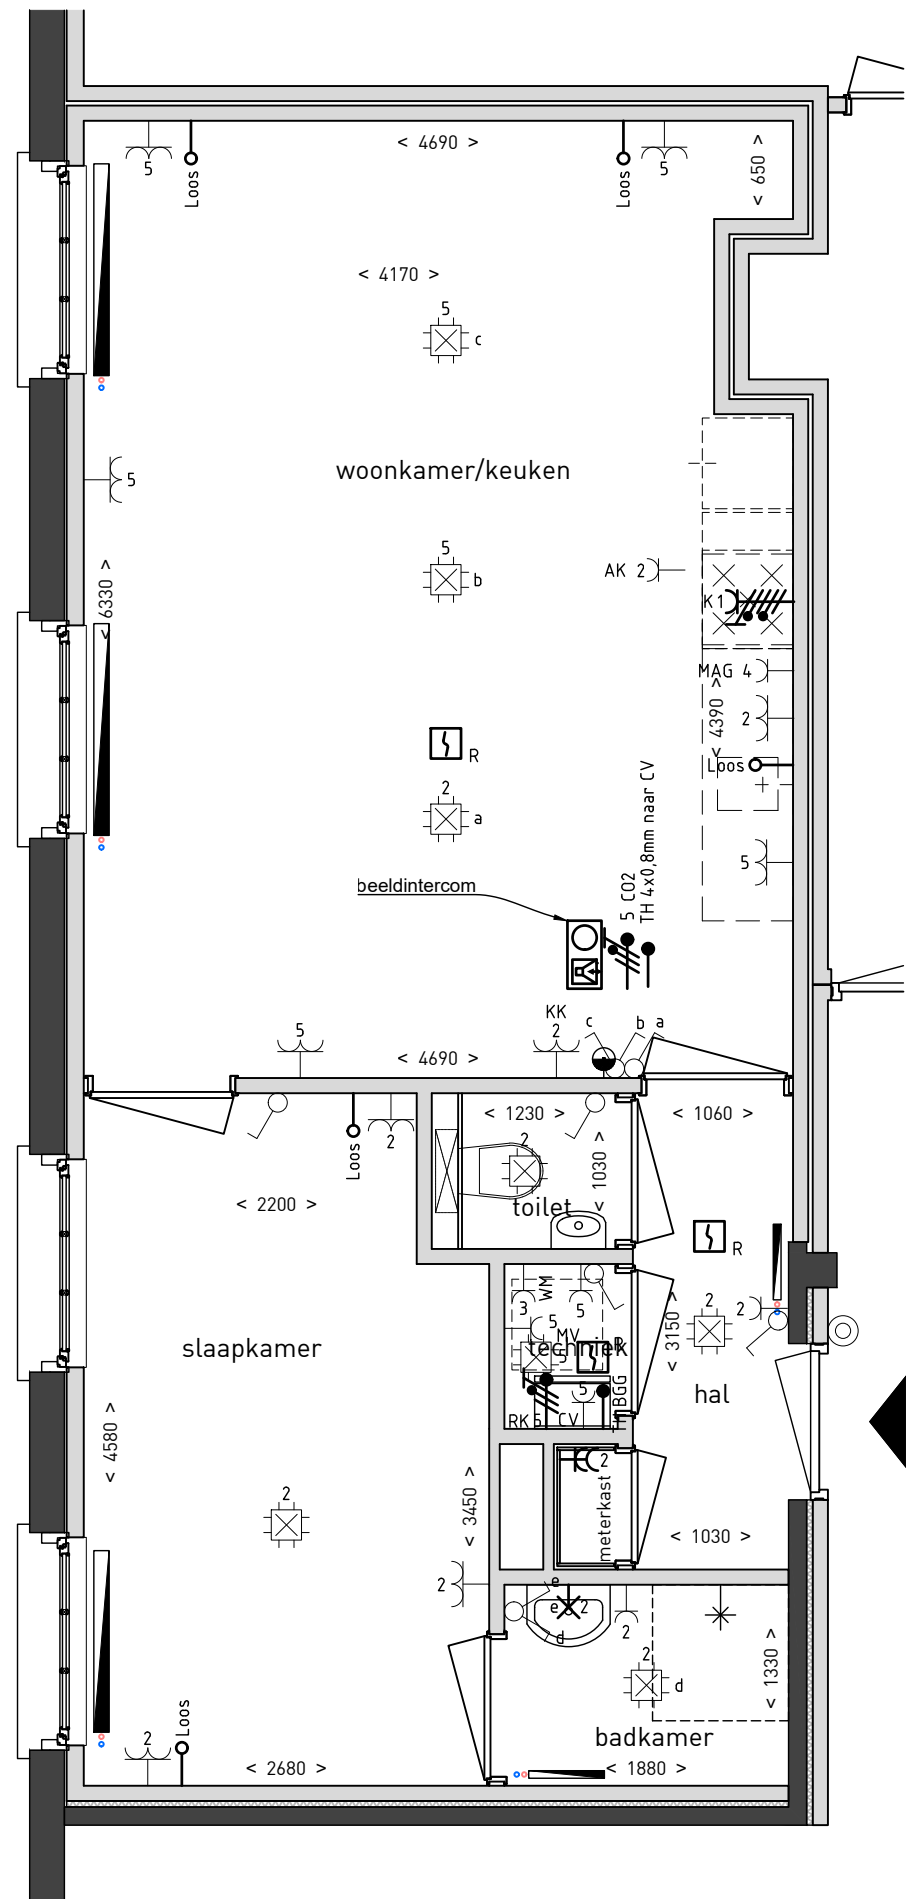


## renvooi installaties

omschrijving:	hoogte:
aansl. 1 fase, nul+bescherm-contact (CO2 1500+)	1050+
aansl. 1 fase, nul+bescherm-contact, geschakeld	1050+
aansluitpunt bedraad (TH 1500+)	300+
aansluitpunt niet bedraad	300+
aansluitpunt licht	1800+
armatuur aan de wand	2050+
schel deurbel	2300+
centraaldoor met lichtpunt	plafond
enkele wandcontactdoos inbouw	1050+
dubbele wandcontactdoos opbouw	1600+
dubbele wandcontactdoos inbouw	300+
contactdoos, perilex	-
beldrukker	1100+
rookmelders	plafond
schakelaars	1050+
schakelaar, serie	1050+
radiator	
mv afzuigpunt mv plafond <small>let op: de mv-punten zijn indicatief aangegeven</small>	
mv afzuigpunt mv in wand <small>let op: de mv-punten zijn indicatief aangegeven</small>	

## renvooi algemeen

entree
kk koelkast
wm wasmachine
cv centrale verwarming

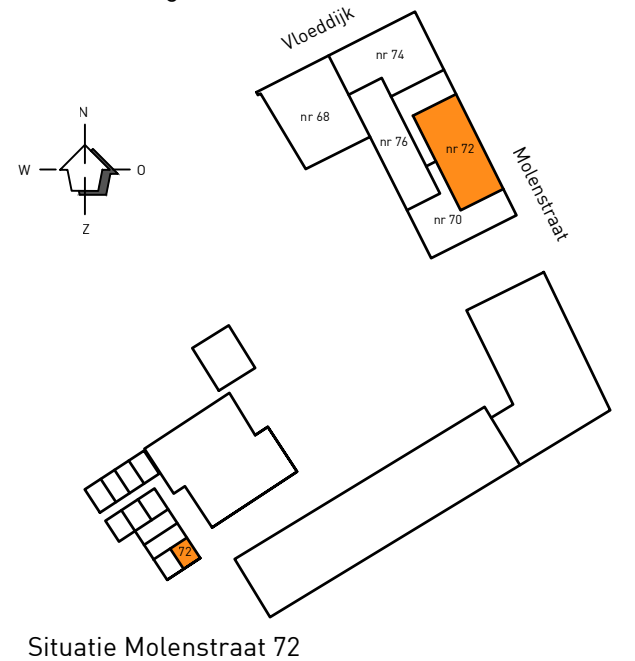

Appartement  
Molenstraat 72  
1e verdieping

1:50

Aan deze tekeningen kunt u geen rechten ontleen



Situatie Molenstraat 72

## renvooi installaties

omschrijving:	hoogte:
aansl. 1 fase, nul+bescherm-contact (CO2 1500+)	1050+
aansl. 1 fase, nul+bescherm-contact, geschakeld	1050+
aansluitpunt bedraad (TH 1500+)	300+
aansluitpunt niet bedraad	300+
aansluitpunt licht	1800+
armatuur aan de wand	2050+
schel deurbel	2300+
centraaldoor met lichtpunt	plafond
enkele wandcontactdoos inbouw	1050+
dubbele wandcontactdoos opbouw	1600+
dubbele wandcontactdoos inbouw	300+
contactdoos, perilex	-
beldrukker	1100+
rookmelders	plafond
schakelaars	1050+
schakelaar, serie	1050+
radiator	
mv afzuigpunt mv plafond <small>let op: de mv-punten zijn indicatief aangegeven</small>	
mv afzuigpunt mv in wand <small>let op: de mv-punten zijn indicatief aangegeven</small>	

## renvooi algemeen


entree
kk koelkast
wm wasmachine
cv centrale verwarming

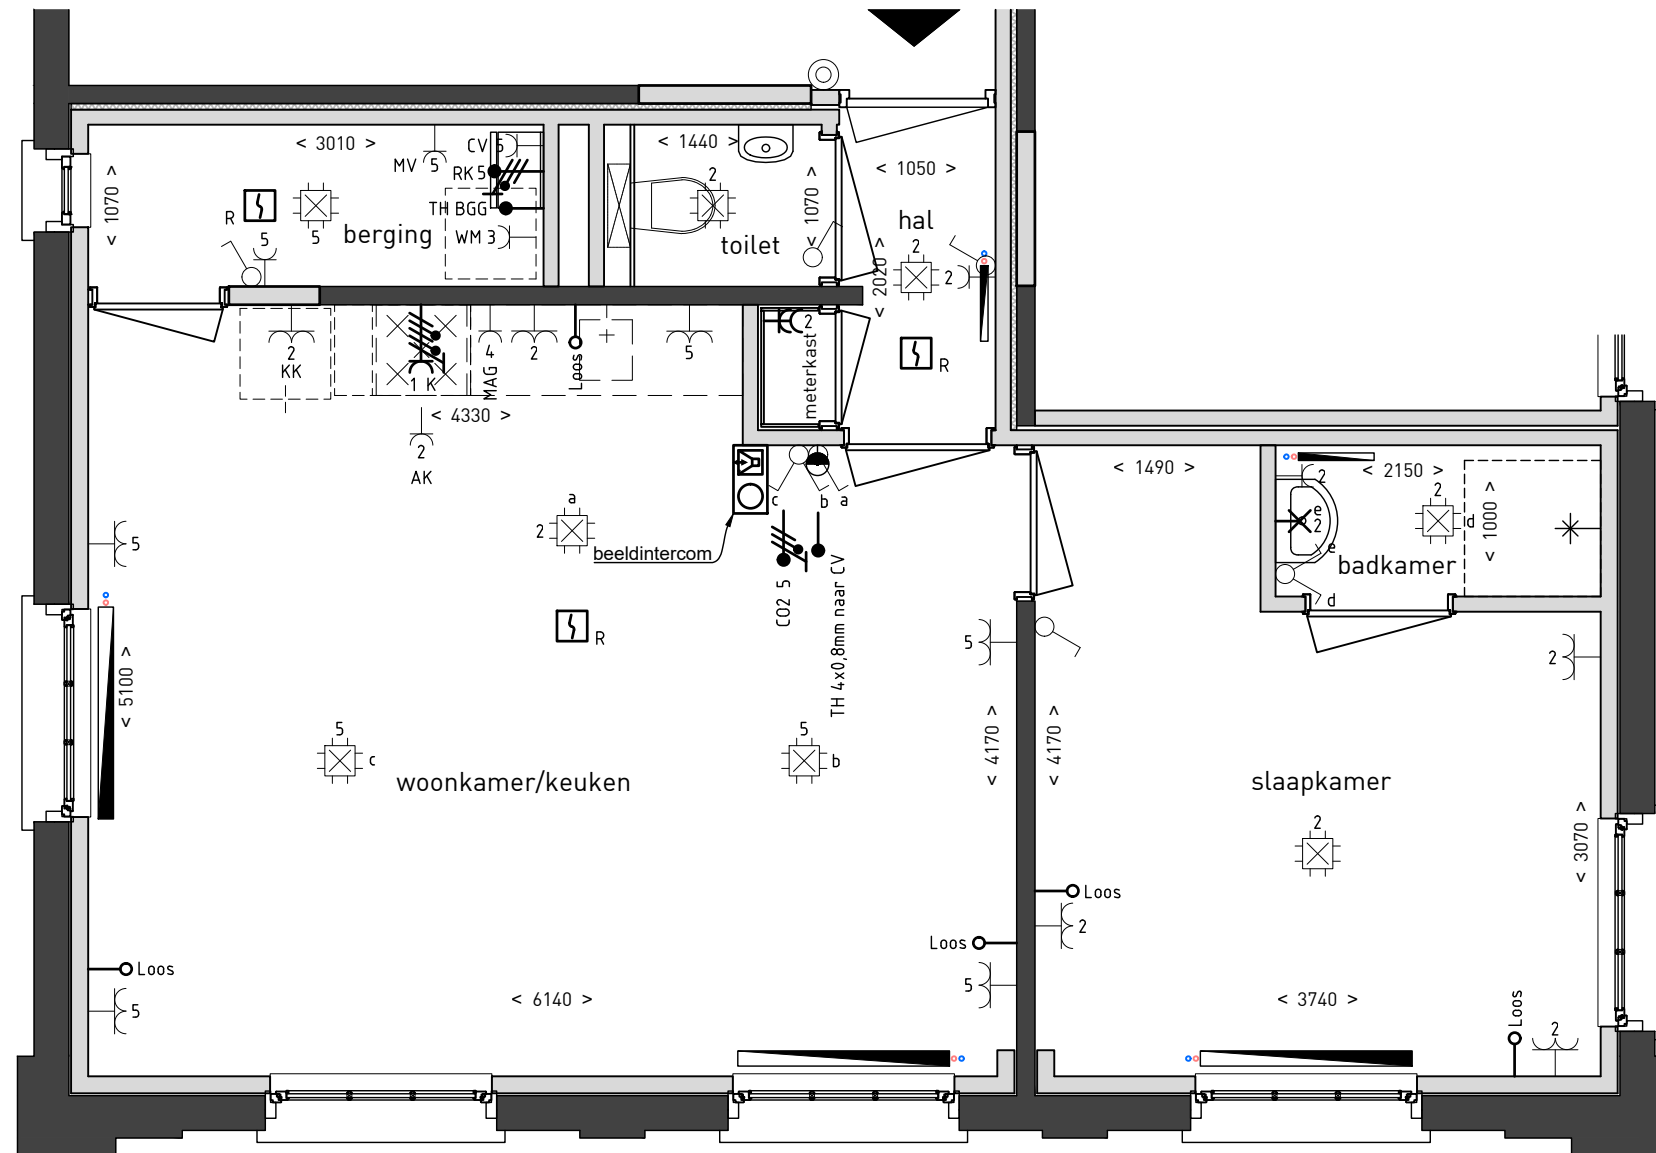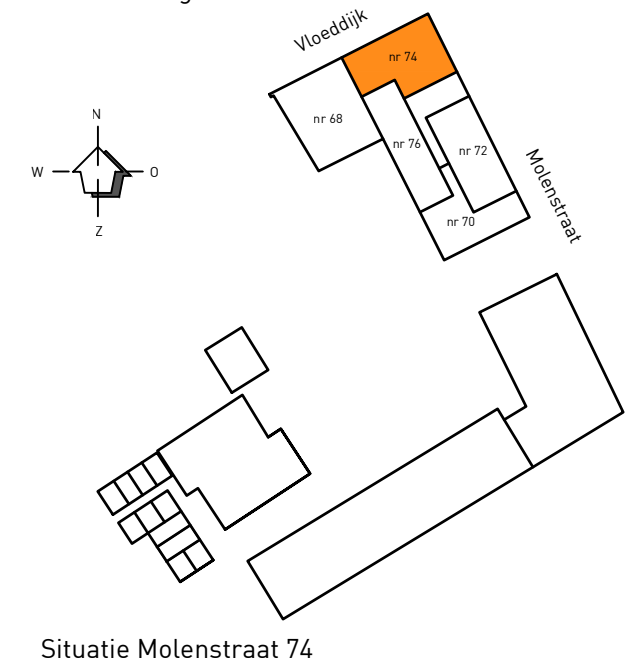

Molenstraat 74  
1e verdieping

1:50

Aan deze tekeningen kunt u geen rechten ontleen

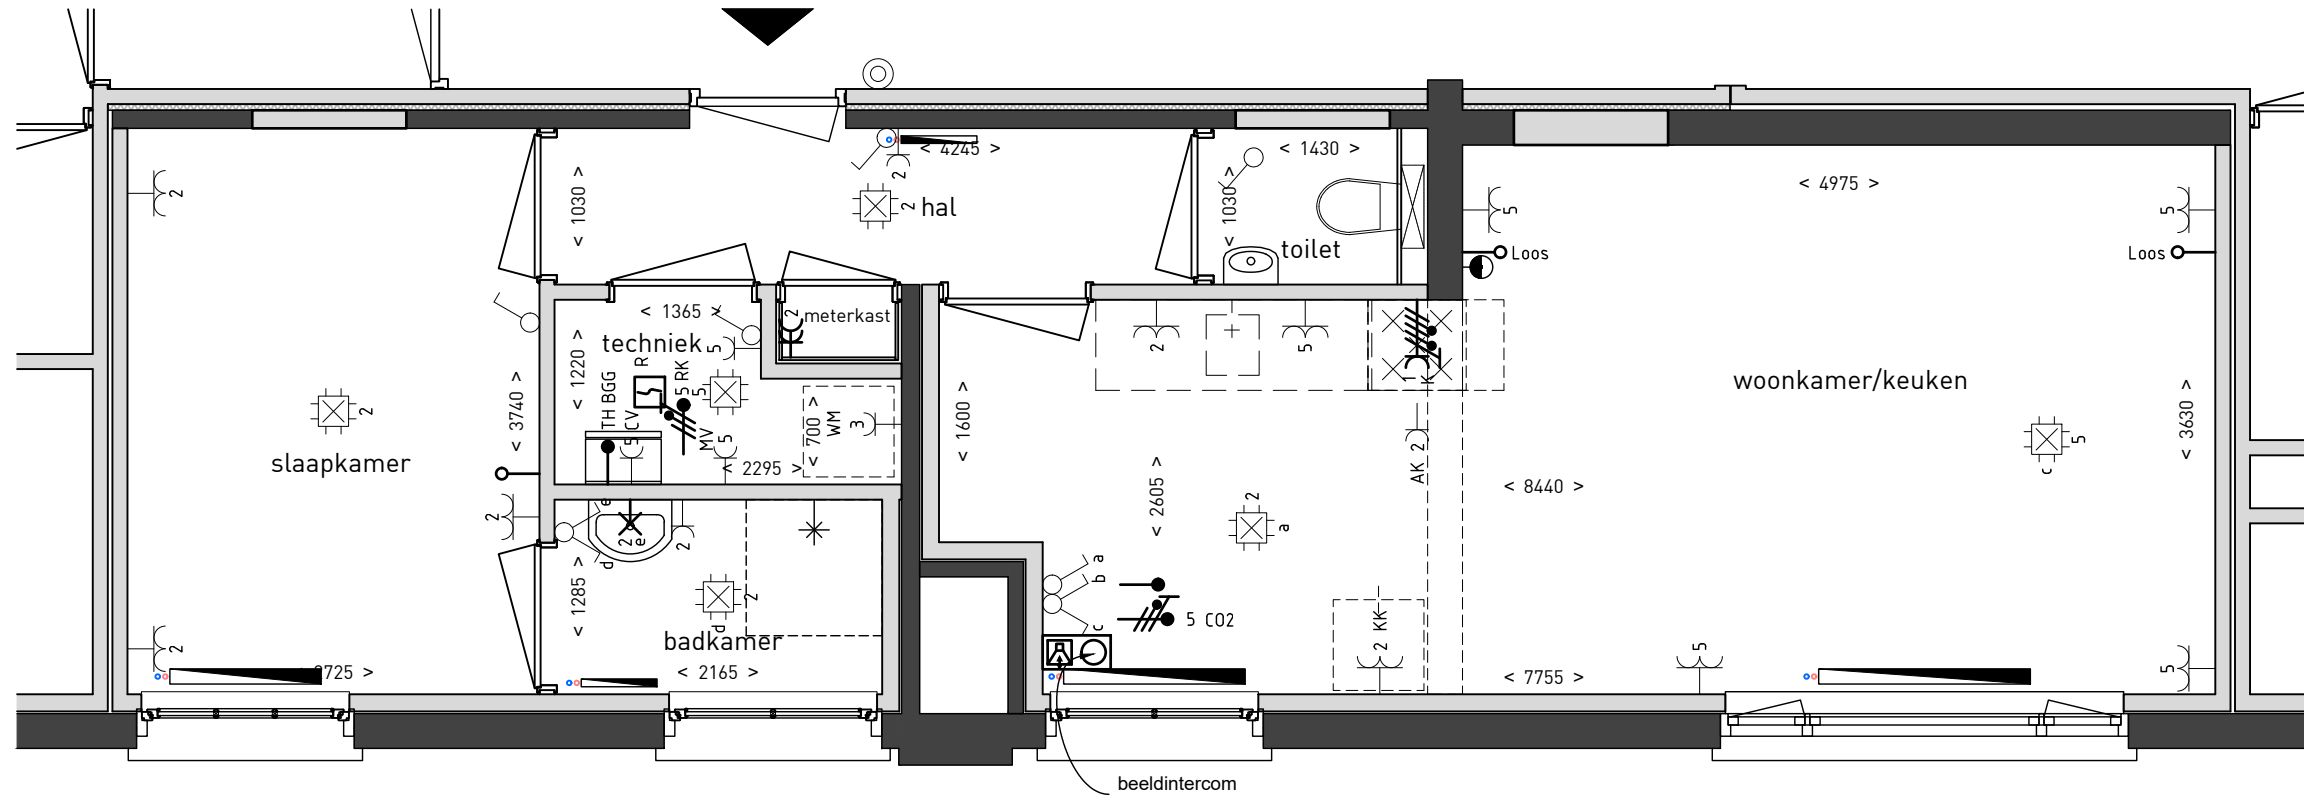

### renvooi installaties

omschrijving:	hoogte:
aansl. 1 fase, nul+bescherm-contact (CO2 1500+)	1050+
aansl. 1 fase, nul+bescherm-contact, geschakeld	1050+
aansluitpunt bedraad (TH 1500+)	300+
aansluitpunt niet bedraad	300+
aansluitpunt licht	1800+
armatuur aan de wand	2050+
schel deurbel	2300+
centraaldoor met lichtpunt	plafond
enkele wandcontactdoos inbouw	1050+
dubbele wandcontactdoos opbouw	1600+
dubbele wandcontactdoos inbouw	300+
contactdoos, perilex	-
beldrukker	1100+
rookmelders	plafond
schakelaars	1050+
schakelaar, serie	1050+
radiator	
mv afzuigpunt mv plafond <small>let op: de mv-punten zijn indicatief aangegeven</small>	
mv afzuigpunt mv in wand <small>let op: de mv-punten zijn indicatief aangegeven</small>	


### renvooi algemeen

entree
kk koelkast
wm wasmachine
cv centrale verwarming


Molenstraat 76  
1e verdieping

1:50

Aan deze tekeningen kunt u geen rechten ontlenen

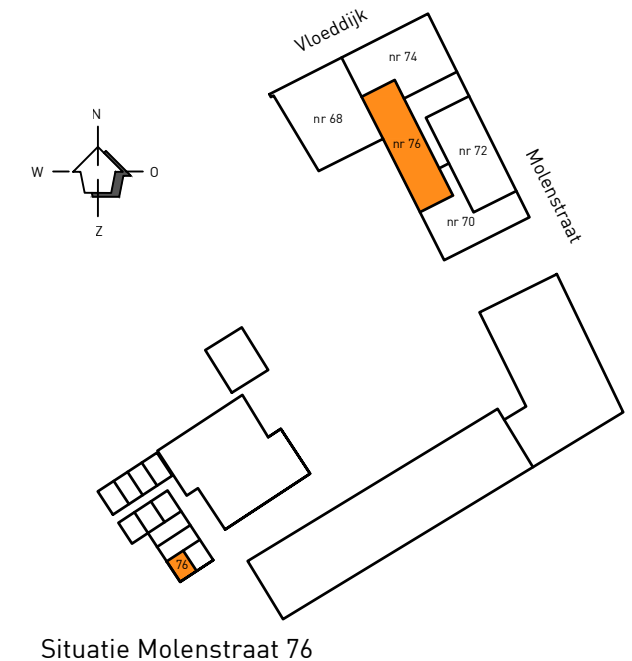

Situatie Molenstraat 76

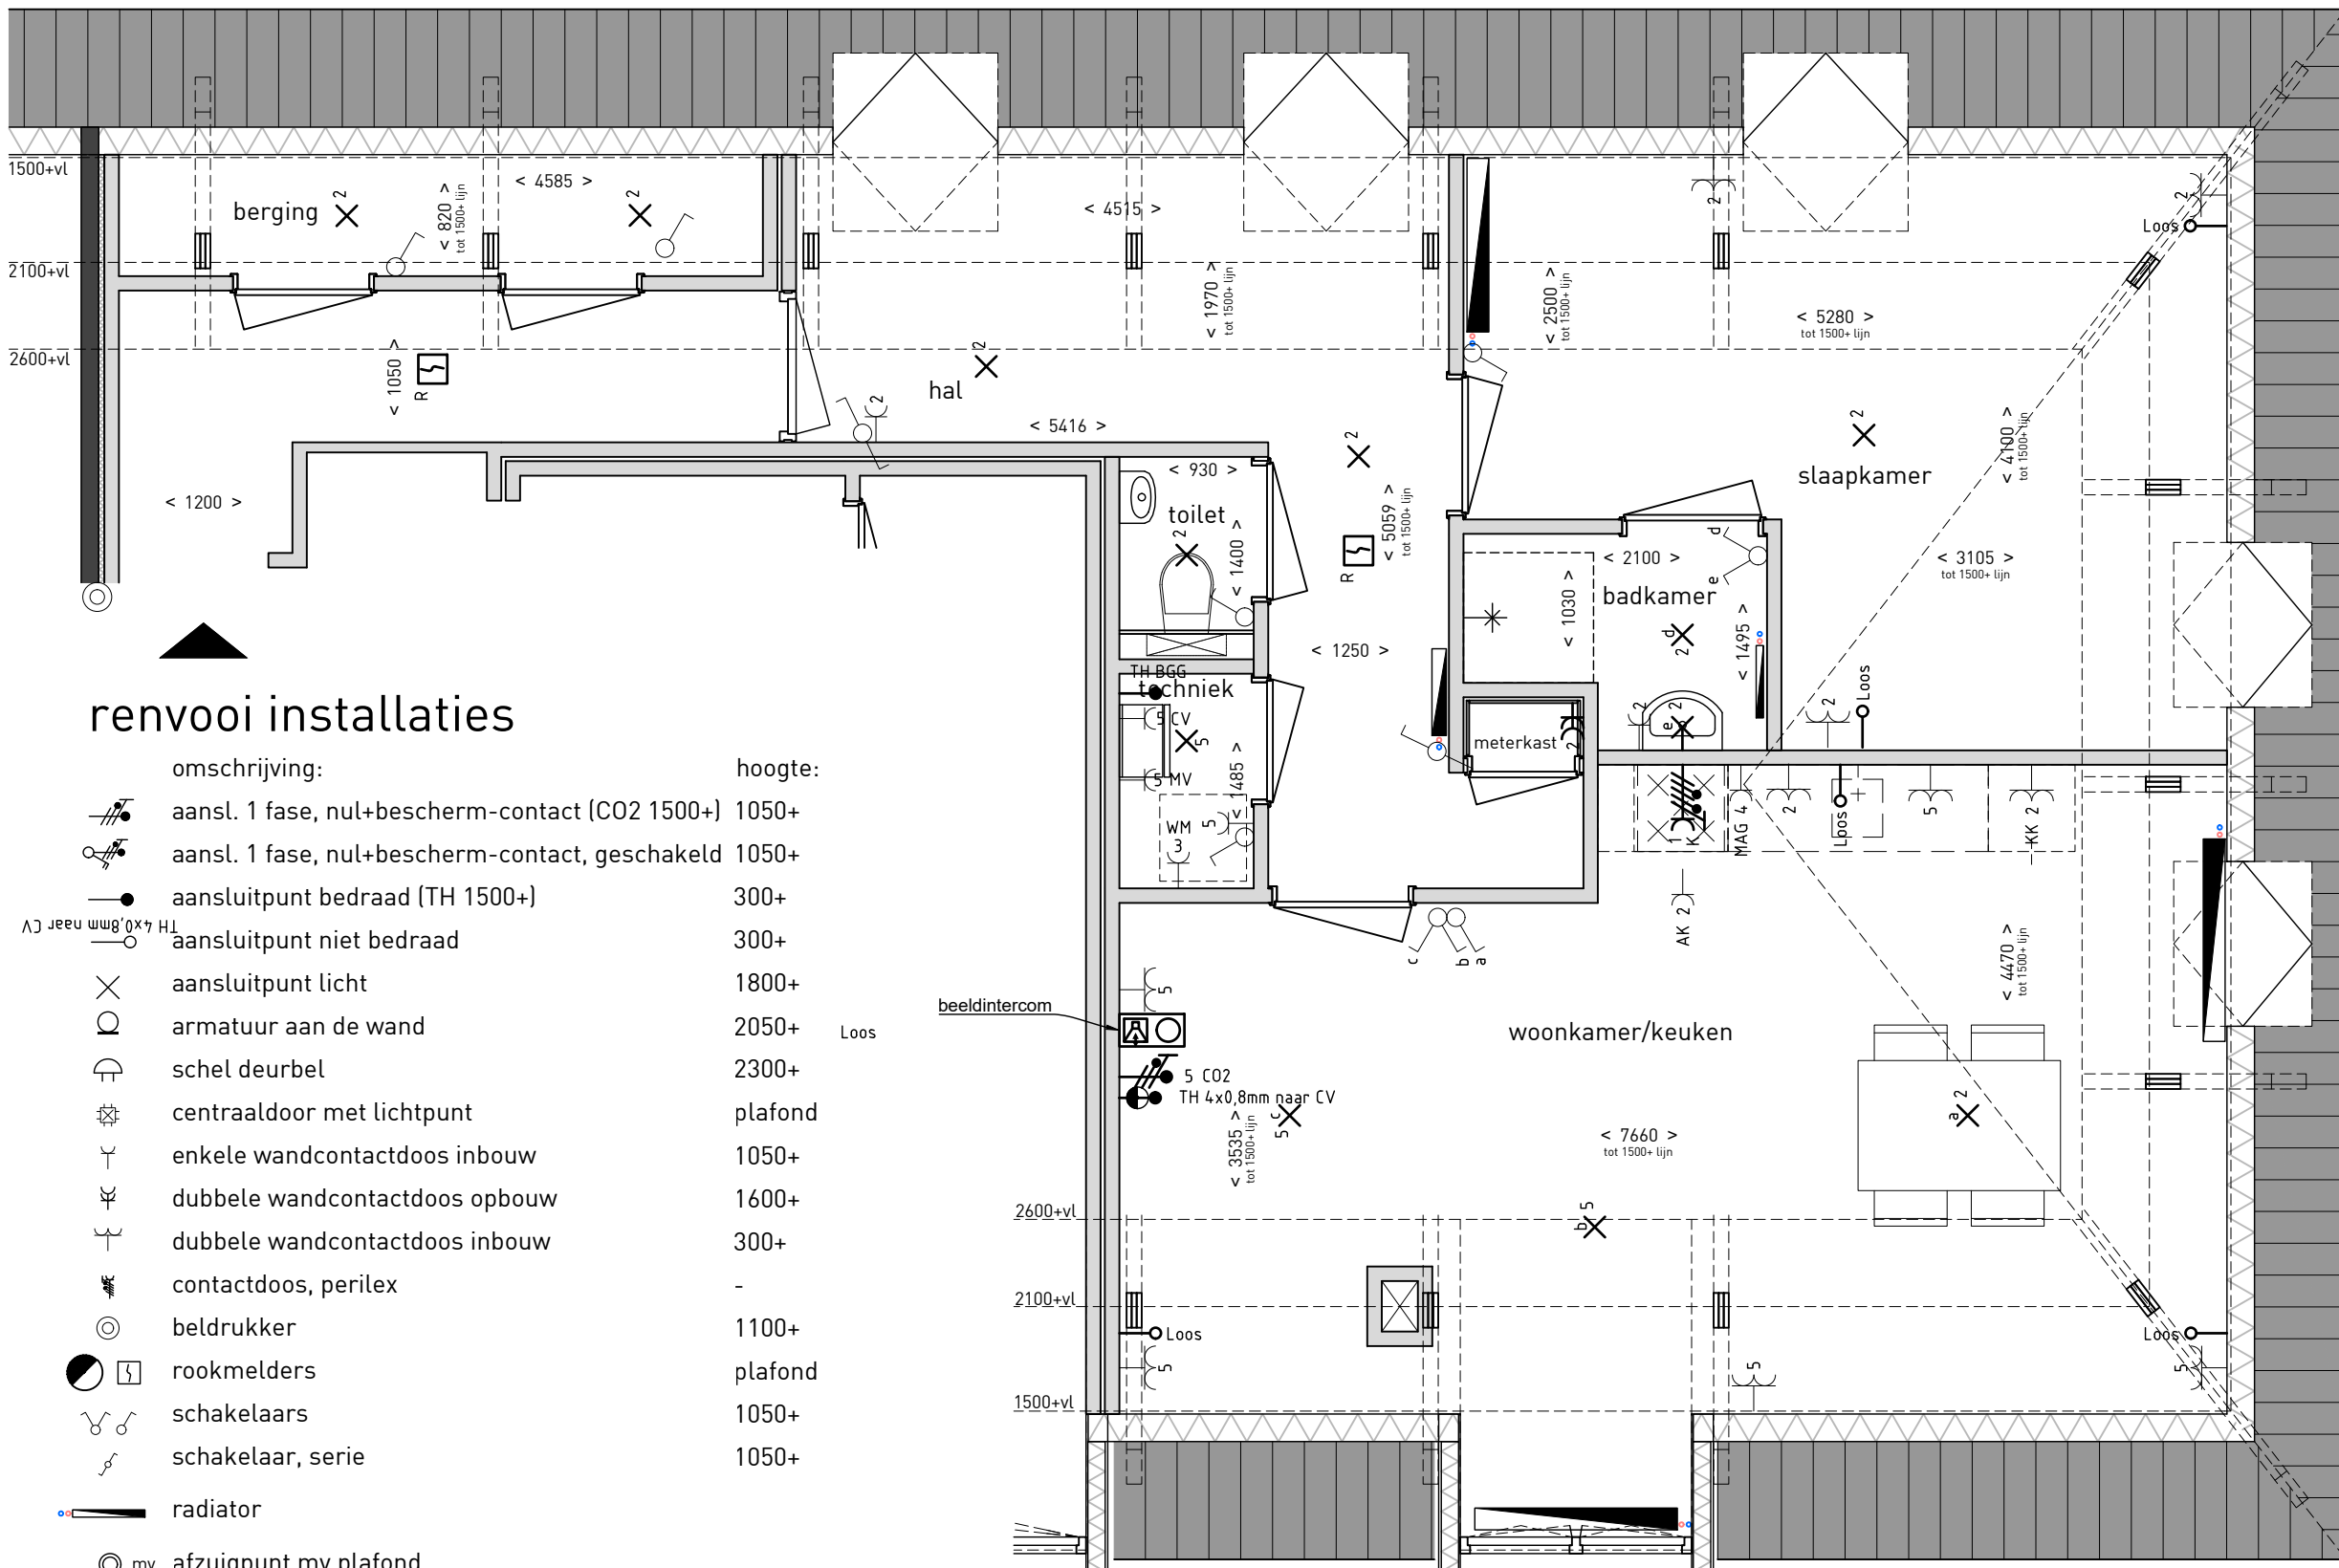

### renvooi installaties

- | omschrijving:  | hoogte: |
|--|---------|
| aansl. 1 fase, nul+bescherm-contact (CO2 1500+)  | 1050+   |
| aansl. 1 fase, nul+bescherm-contact, geschakeld  | 1050+   |
| aansluitpunt bedraad (TH 1500+)  | 300+    |
| aansluitpunt niet bedraad  | 300+    |
| aansluitpunt licht   | 1800+   |
| armatuur aan de wand   | 2050+   |
| schel deurbel  | 2300+   |
| centraaldoor met lichtpunt   | plafond |
| enkele wandcontactdoos inbouw  | 1050+   |
| dubbele wandcontactdoos opbouw   | 1600+   |
| dubbele wandcontactdoos inbouw   | 300+    |
| contactdoos, perilex   | -       |
| bedrukker  | 1100+   |
| rookmelders  | plafond |
| schakelaars  | 1050+   |
| schakelaar, serie  | 1050+   |
| radiator   |         |
| mv afzuigpunt mv plafond<br><small>let op: de mv-punten zijn indicatief aangegeven</small> |         |
| mv afzuigpunt mv in wand<br><small>let op: de mv-punten zijn indicatief aangegeven</small> |         |

### renvooi algemeen



- entree
- koelkast
- wasmachine
- centrale verwarming

Molenstraat 78


2e verdieping

1:50

Aan deze tekeningen kunt u geen rechten ontnemen

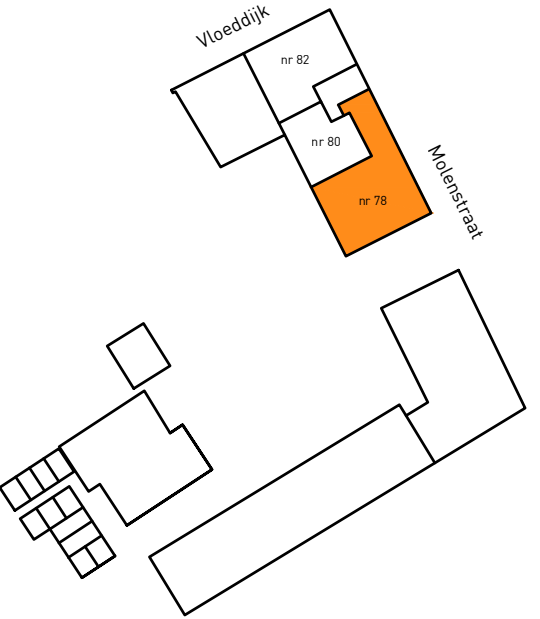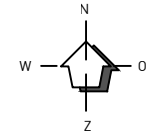

Situatie Molenstraat 78

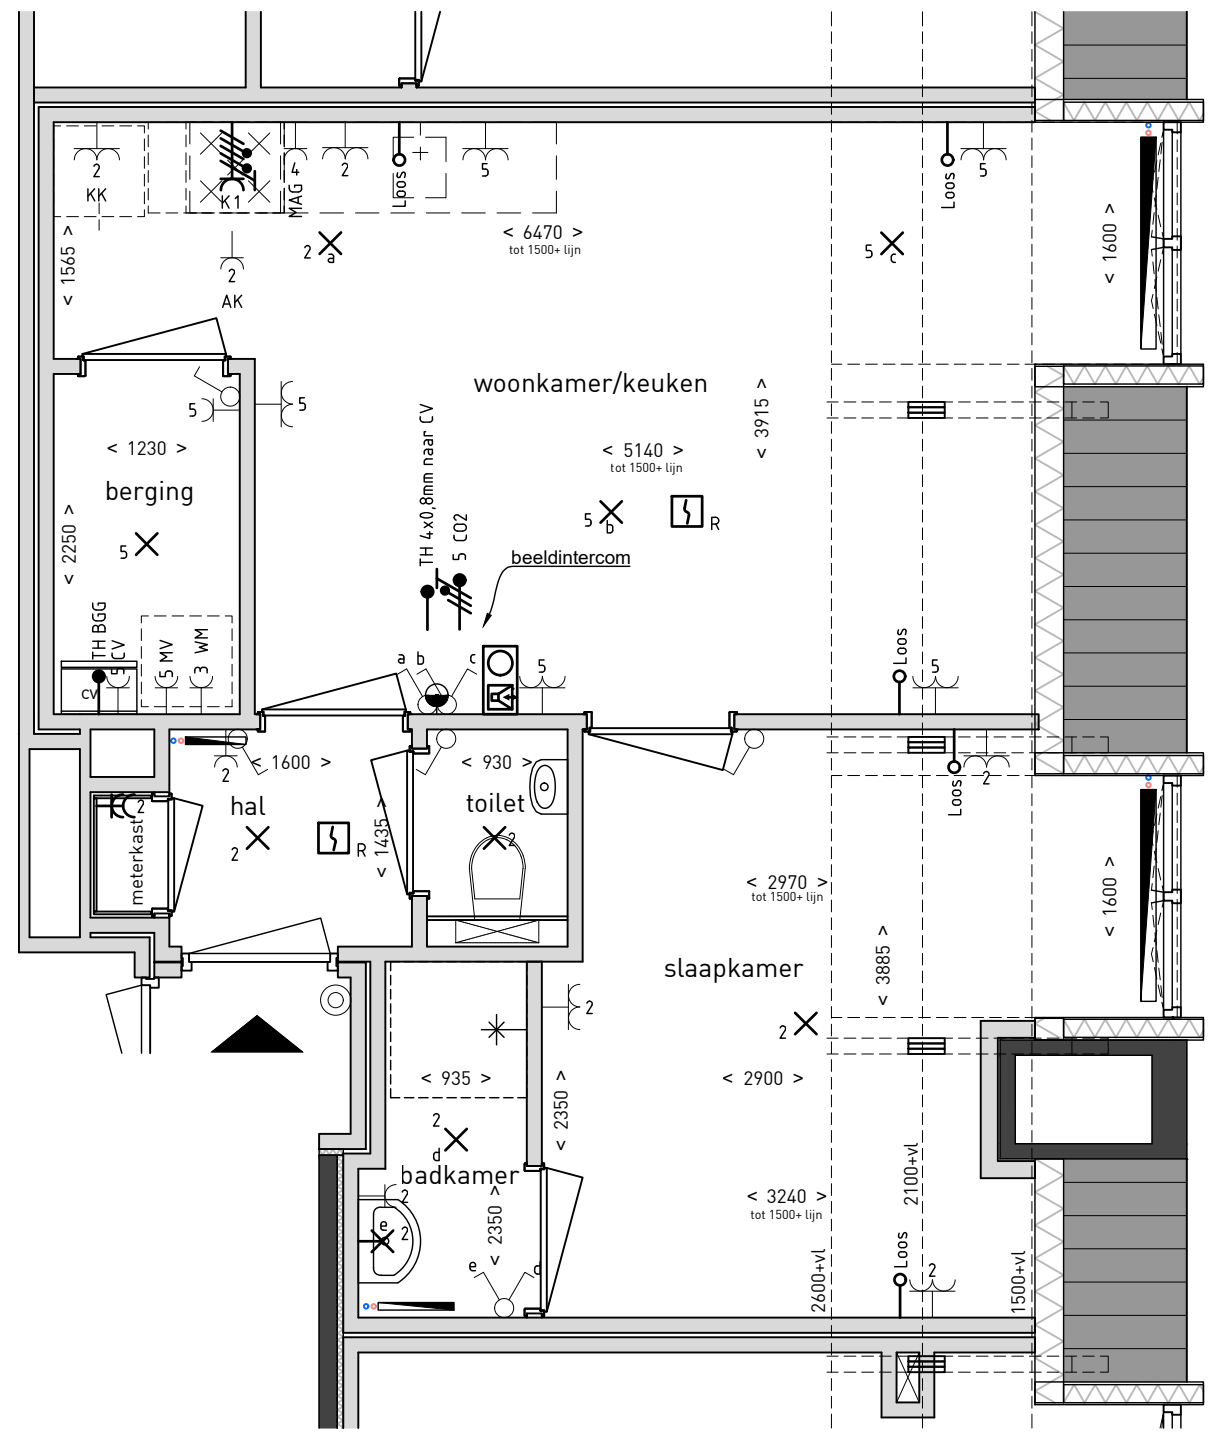


## renvooi installaties

omschrijving:	hoogte:
aansl. 1 fase, nul+bescherm-contact (CO2 1500+)	1050+
aansl. 1 fase, nul+bescherm-contact, geschakeld	1050+
aansluitpunt bedraad (TH 1500+)	300+
aansluitpunt niet bedraad	300+
aansluitpunt licht	1800+
armatuur aan de wand	2050+
schel deurbel	2300+
centraaldoor met lichtpunt	plafond
enkele wandcontactdoos inbouw	1050+
dubbele wandcontactdoos opbouw	1600+
dubbele wandcontactdoos inbouw	300+
contactdoos, perilex	-
beldrukker	1100+
rookmelders	plafond
schakelaars	1050+
schakelaar, serie	1050+
radiator	
mv afzuigpunt mv plafond <small>let op: de mv-punten zijn indicatief aangegeven</small>	
mv afzuigpunt mv in wand <small>let op: de mv-punten zijn indicatief aangegeven</small>	

## renvooi algemeen



- entree
- kk koelkast
- wm wasmachine
- cv centrale verwarming

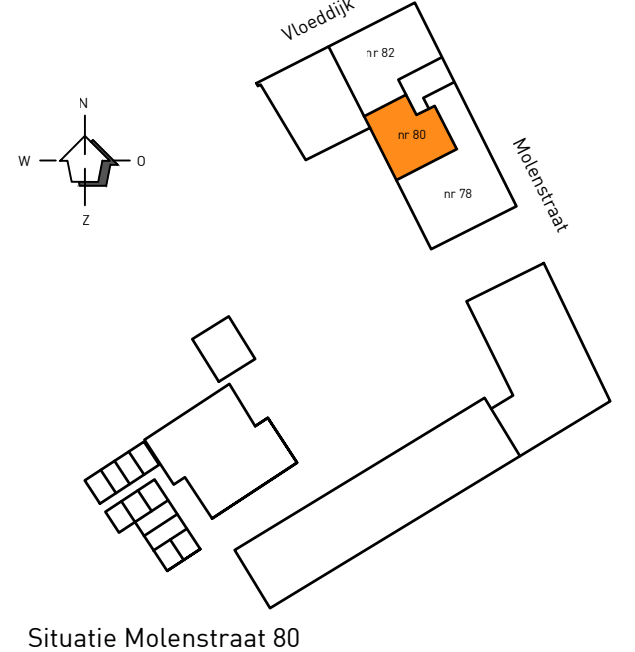

Molenstraat 80  
2e verdieping

1:50  
Aan deze tekeningen kunt u geen rechten ontleen

Situatie Molenstraat 80

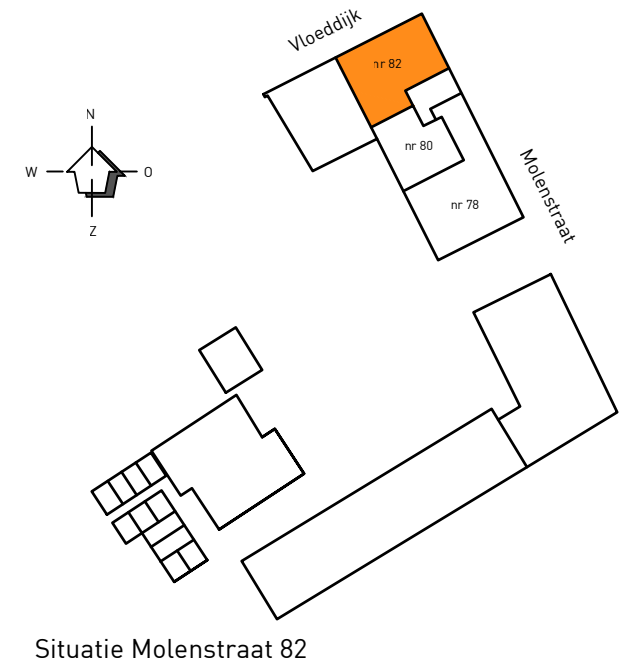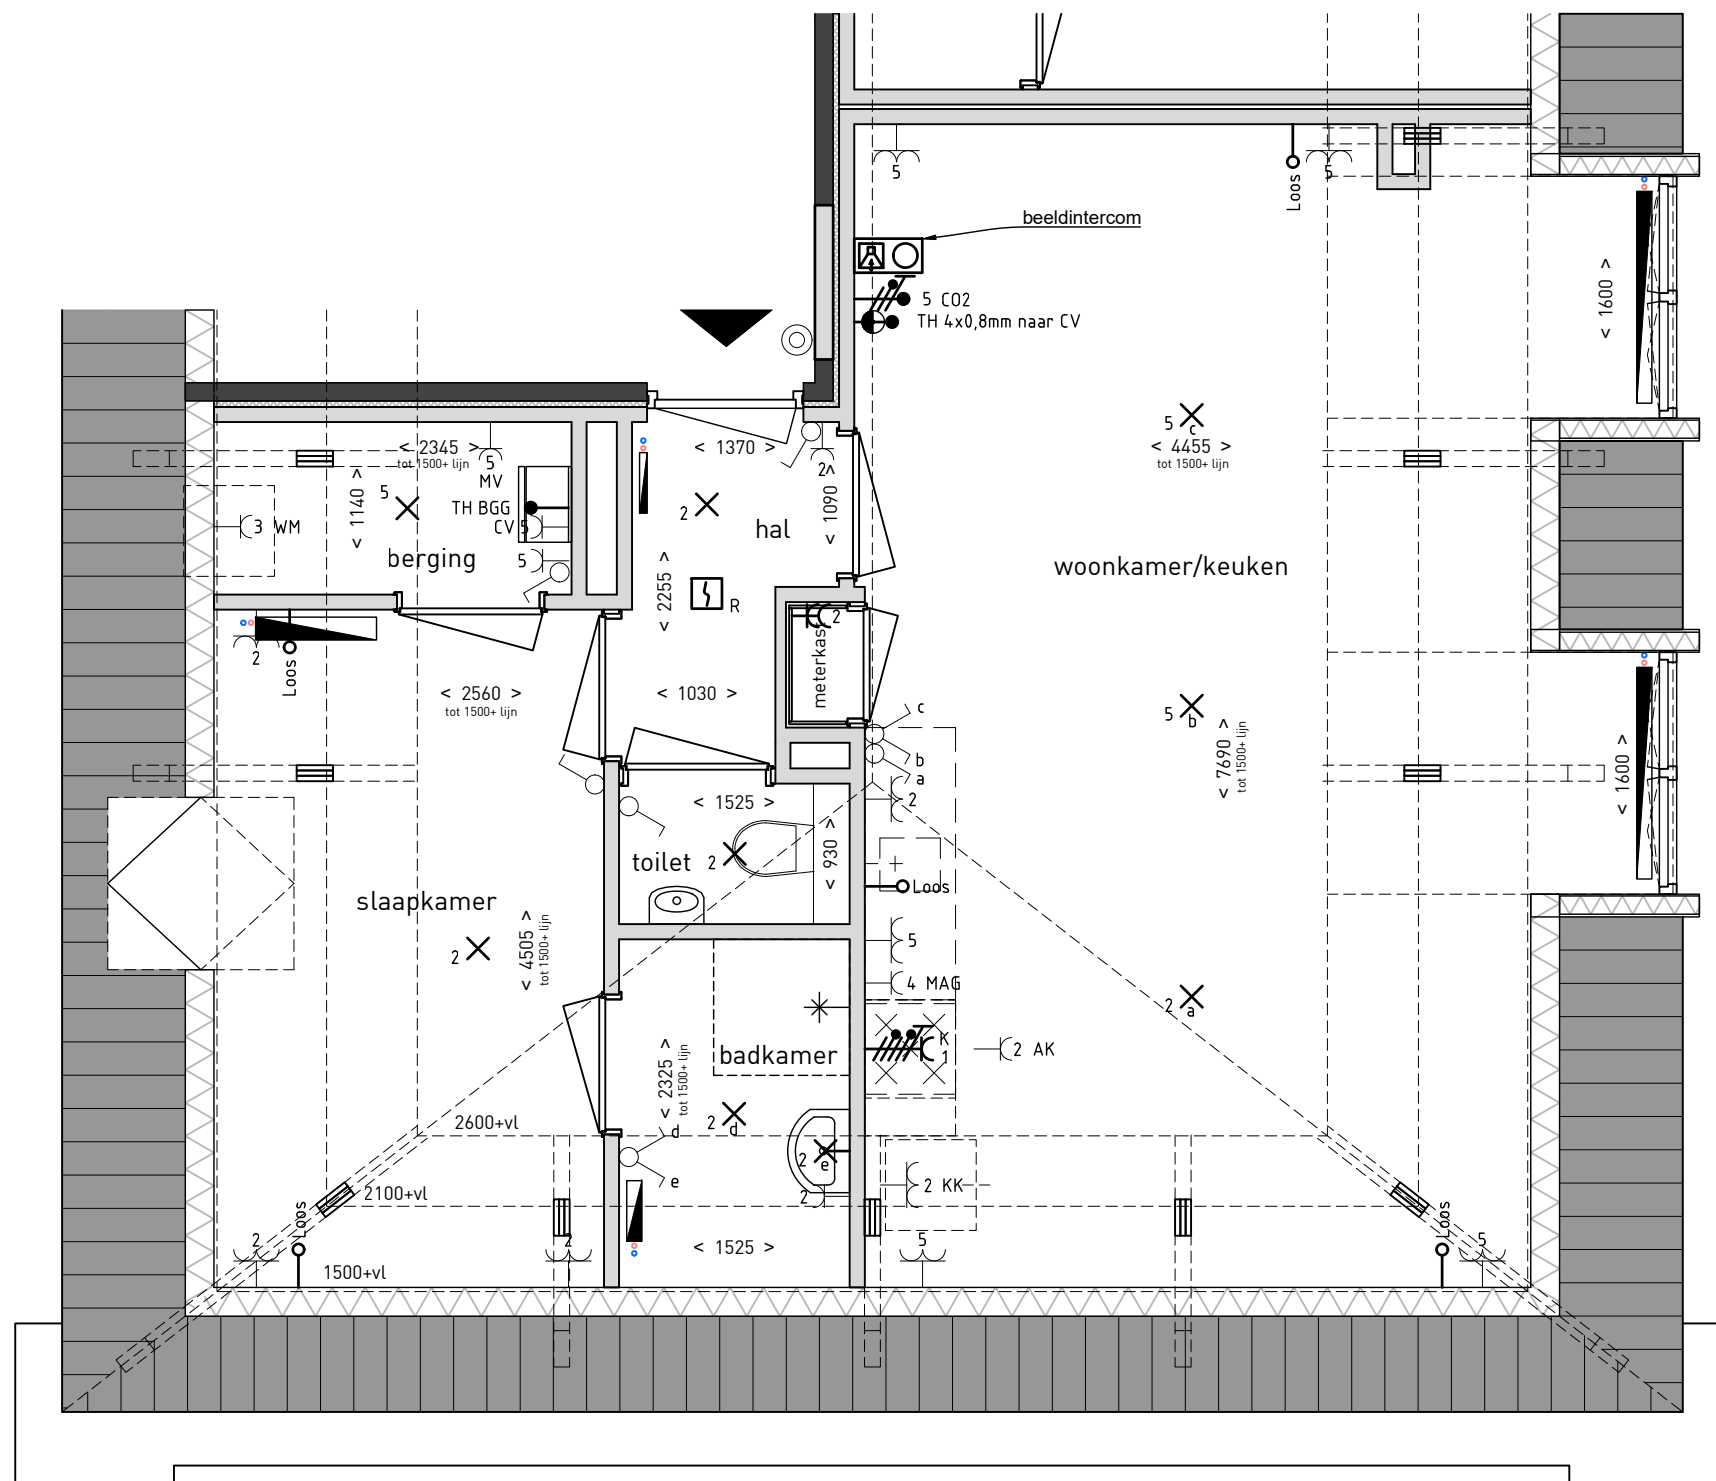

# Molenstraat 82

2e verdieping

1:50

Aan deze tekeningen kunt u geen rechten ontfen

Situatie Molenstraat 82