


Mariënrade

Huisnummer 13


Aan deze tekeningen kunt u geen rechten onlenen

Renvooi verhuur

- Entree
- 30 minuten brandwerend
- 60 minuten brandwerend
- Zelfsluitend
- 30 minuten brandwerend en zelfsluitende deur
- 60 minuten brandwerend en zelfsluitende deur
- meterkast
- th Bedrade leiding t.b.v. thermostaatleiding
- sturing Bedrade leiding t.b.v. verwarmingsinstallatie
- utp Bedrade leiding t.b.v. utp Cat 6a
- utp 2x Bedrade leiding t.b.v. utp Cat 6a
- dd Bedrade leiding t.b.v. deurdranger
- II Loze leiding
- hotfill Enkele wandcontactdoos t.b.v. hotfill
- aansluitpunt t.b.v. wandlichtpunt
- aansluitpunt t.b.v. spot
- aansluitpunt t.b.v. vluchtwegverlichting
- zw Aansluitkast t.b.v. zw
- Wandcontactdoos in vloer
- Belddrukker
- Belschel
- Onderverdeelinrichting
- Dubbele wandcontactdoos waterdicht
- Enkele wandcontactdoos
- afz Enkele wandcontactdoos t.b.v. afzuigkap
- vr Enkele wandcontactdoos t.b.v. vriezer
- quooker Enkele wandcontactdoos t.b.v. quooker
- vw Enkele wandcontactdoos t.b.v. vaatwasser
- e-rad Enkele wandcontactdoos t.b.v. elektrische radiator
- wm Enkele wandcontactdoos t.b.v. wasmachine
- dr Enkele wandcontactdoos t.b.v. droger
- wtw Enkele wandcontactdoos t.b.v. warme terug winning
- oven Enkele wandcontactdoos t.b.v. oven/magnetron
- b Enkele wandcontactdoos t.b.v. boiler
- Taster domotica t.b.v. schakelen verlichting
- RM Rookmelder
- Aardnet t.b.v. aarding badkamer
- ca Centraal aardpunt
- Bewegingsschakelaar plafond
- Bewegingsschakelaar wand
- 1-voudige wandcontactdoos in vloer
- 2-voudige wandcontactdoos opbouw
- 2-voudige wandcontactdoos horizontaal in een duodoos
- 3-voudige wandcontactdoos
- Aansluitpunt 230V
- Aansluitpunt t.b.v. co2-sensor
- wp Werkschakelaar t.b.v. de warmtepomp
- k Elektrisch koken 2x230V in een Perilexdoos
- Aansluitpunt 400V
- zwd Zonwering dakvensters
- zws Zonwering screens
- Plafondlichtpunt/Centraaldoos
- Centraaldoos t.b.v. lassen wandcontactdozen
- Toevoerventiel
- Afvoerventiel
- E-Radiator
- Vloerverwarming verdeler
- Positie wasmachine
- Wtw
- Warmtepomp

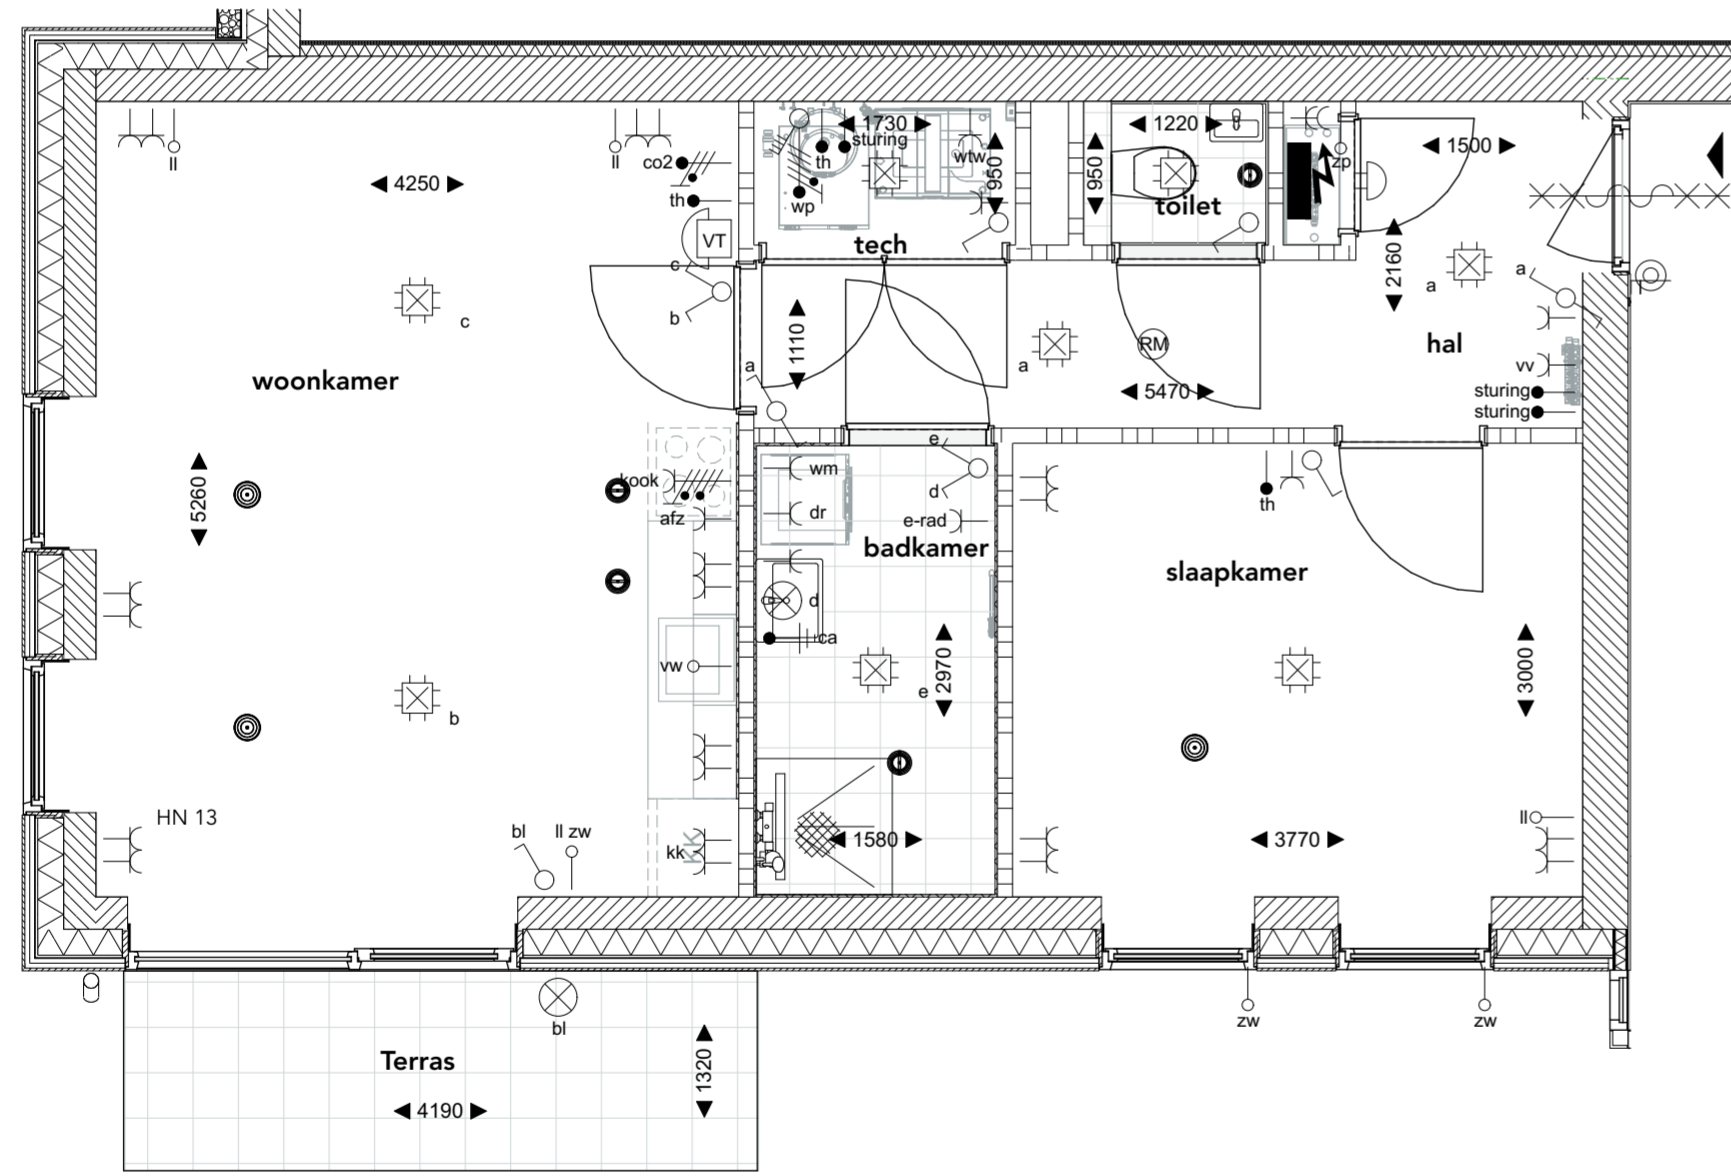


00 begane grond 1:50

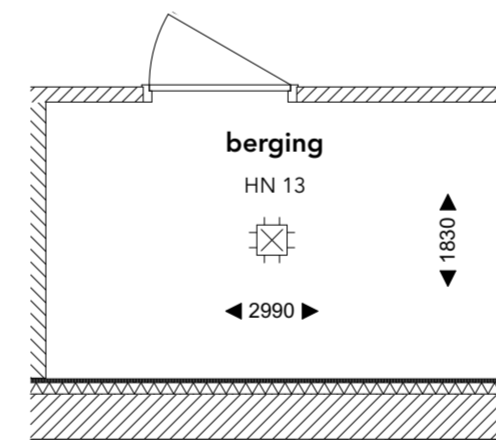

00 begane grond 1:50

HN25	HN27
HN17	HN19
HN13	HN15

doorsnede 1:500

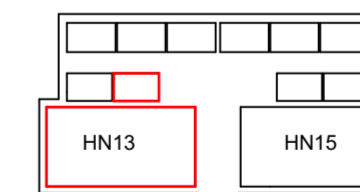

begane grond 1:500