

Mariënrade

Gevel Mariënrade

Aan deze tekeningen kunt u geen rechten onlenen

GO GEBRUIKSOPPERVLAKTE


Verdieping	Huisnummer	Oppervlakte (m2)
00 begane grond	13	51,71
00 begane grond	15	51,71
01 eerste verdieping	17	51,71
01 eerste verdieping	19	51,71
01 eerste verdieping	21	51,71
01 eerste verdieping	23	51,71
02 tweede verdieping	25	51,71
02 tweede verdieping	27	51,71
02 tweede verdieping	29	51,71
02 tweede verdieping	31	51,71
		517,10 m²



Voorgevel



Linkergevel

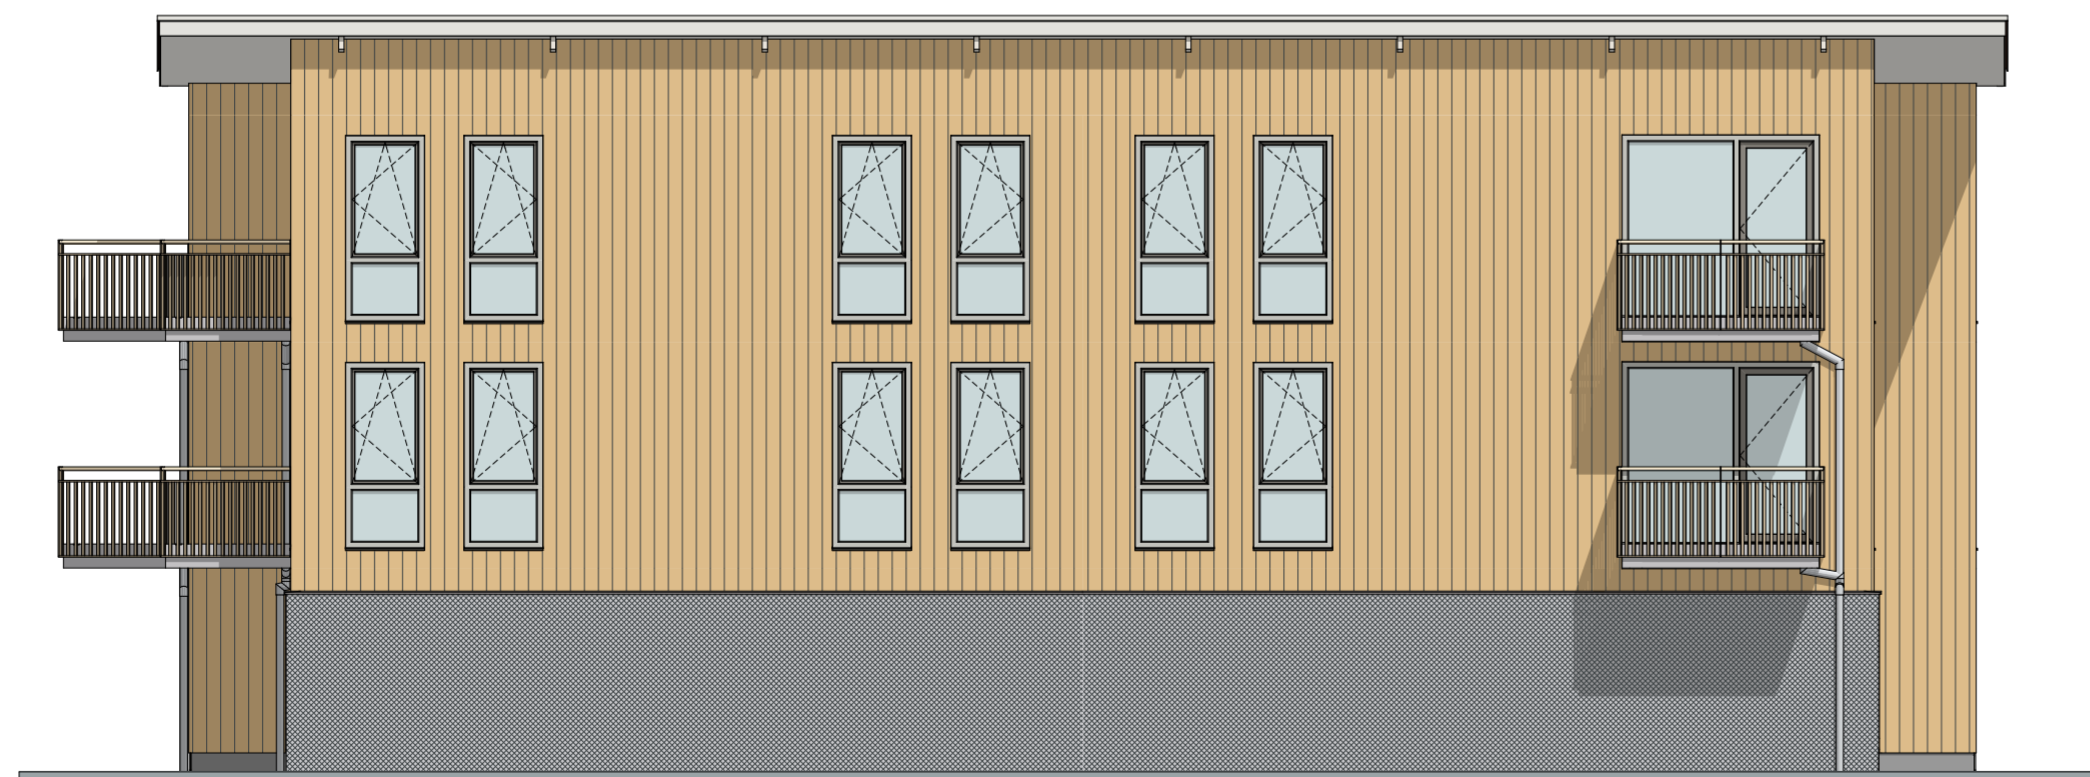

Achtergevel



Rechtergevel