


Mariënrade

Huisnummer 19


Aan deze tekeningen kunt u geen rechten onlenen

Renvooi verhuur

	Entree		Bewegingsschakelaar plafond
	30 minuten brandwerend		Bewegingsschakelaar wand
	60 minuten brandwerend		1-voudige wandcontactdoos in vloer
	Zelfsluitend		2-voudige wandcontactdoos opbouw
	30 minuten brandwerend en zelfsluitende deur		2-voudige wandcontactdoos horizontaal in een duodoos
	60 minuten brandwerend en zelfsluitende deur		3-voudige wandcontactdoos
	meterkast		Aansluitpunt 230V
	th Bedrade leiding t.b.v. thermostaatleiding		Onderverdeelinrichting
	sturing Bedrade leiding t.b.v. verwarmingsinstallatie		Dubbele wandcontactdoos waterdicht
	utp Bedrade leiding t.b.v. utp Cat 6a		Enkele wandcontactdoos
	utp 2x Bedrade leiding t.b.v. utp Cat 6a		Enkele wandcontactdoos t.b.v. afzuigkap
	dd Bedrade leiding t.b.v. deurdranger		Enkele wandcontactdoos t.b.v. vriezer
	Loze leiding		Enkele wandcontactdoos t.b.v. quooker
	hotfill Enkele wandcontactdoos t.b.v. hotfill		Enkele wandcontactdoos t.b.v. vaatwasser
	aansluitpunt t.b.v. wandlichtpunt		Enkele wandcontactdoos t.b.v. elektrische radiator
	aansluitpunt t.b.v. spot		Enkele wandcontactdoos t.b.v. wasmachine
	aansluitpunt t.b.v. vluchtwegverlichting		Enkele wandcontactdoos t.b.v. droger
	Aansluitkast t.b.v. zw		Enkele wandcontactdoos t.b.v. warmte terug winning
	Wandcontactdoos in vloer		Enkele wandcontactdoos t.b.v. oven/magnetron
	Beldrukker		Enkele wandcontactdoos t.b.v. boiler
	Belschel		Taster domotica t.b.v. schakelen verlichting
			Rookmelder
			Aardnet t.b.v. aarding badkamer
			Centraal aardpunt
			Bewegingsschakelaar wand
			Aansluitpunt t.b.v. co2-sensor
			Werkschakelaar t.b.v. de warmtepomp
			Elektrisch koken 2x230V in een Perilexdoos
			Aansluitpunt 400V
			Zonwering dakvensters
			Zonwering screens
			Plafondlichtpunt/ Centraaldoos
			Centraaldoos t.b.v. lassen wandcontactdozen
			Toevoerventiel
			Afvoerventiel
			E-Radiator
			Vloerverwarming verdeler
			Positie wasmachine
			Wtw
			Warmtepomp

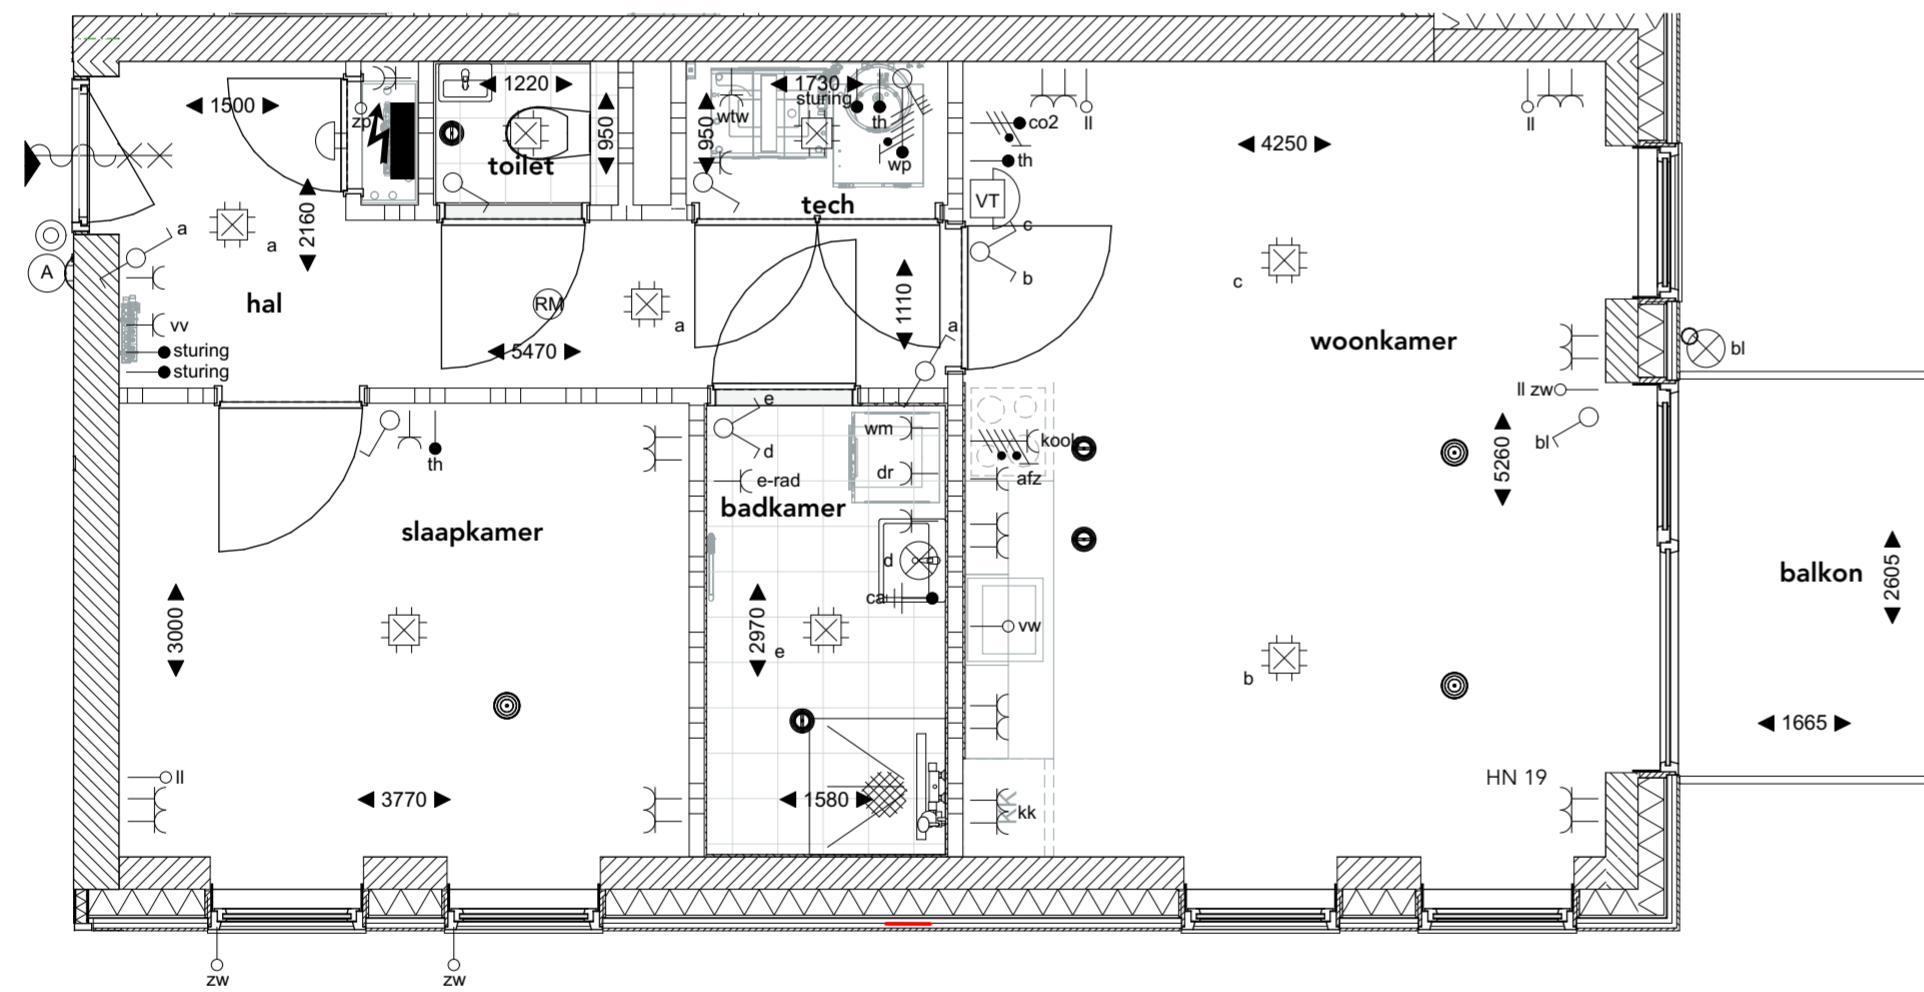


01 eerste verdieping 1:50

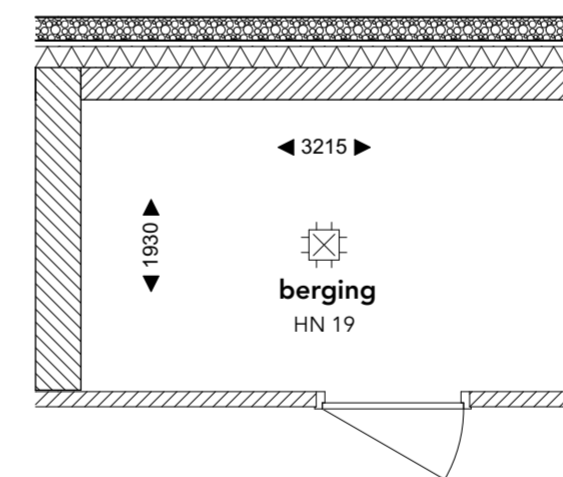


00 begane grond 1:50

HN25	HN27
HN17	HN19
HN13	HN15

doorsnede 1:500

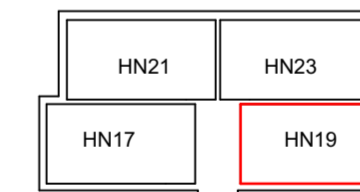

1e verdieping 1:500

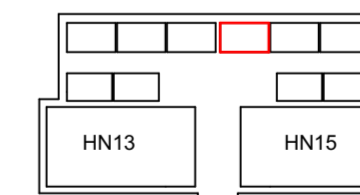

begane grond 1:500