


# Meidoornstraat


## Gevels gebouw A

### Meidoornstraat

Aan deze tekeningen kunt u geen rechten onlenen

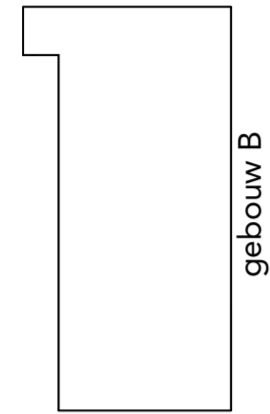

gebouw B

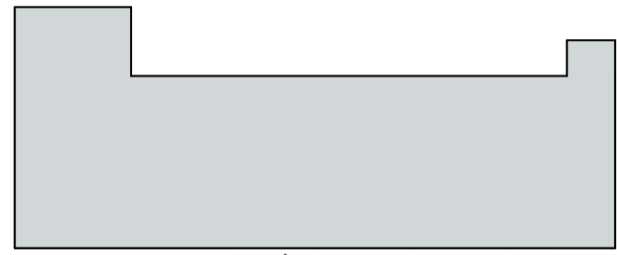

gebouw A

00 begane grond - 1:500




Rechtergevel



Achtergevel

#### Gebruiksoppervlak per woning

Verdieping	Huisnummer	Oppervlakte (m2)
00 begane grond	18B	31,31
00 begane grond	22B	64,48
00 begane grond	22C	64,48
00 begane grond	22D	64,48
00 begane grond	22E	64,48
00 begane grond	22F	64,48
00 begane grond	22G	64,48
00 begane grond	Buurtkamer	31,31
01 eerste verdieping	18C	64,48
01 eerste verdieping	18D	64,48
01 eerste verdieping	18E	64,48
01 eerste verdieping	18F	64,48
01 eerste verdieping	22H	64,48
01 eerste verdieping	22J	64,48
01 eerste verdieping	22K	64,48
01 eerste verdieping	22L	64,48
01 eerste verdieping	22M	64,48
01 eerste verdieping	22N	64,48
02 tweede verdieping	18G	64,48
02 tweede verdieping	18H	64,48
02 tweede verdieping	18J	64,48
02 tweede verdieping	18K	64,48
02 tweede verdieping	22O	64,48
02 tweede verdieping	22P	64,48
02 tweede verdieping	22R	64,48
02 tweede verdieping	22S	64,48
02 tweede verdieping	22T	64,48
02 tweede verdieping	22U	64,48

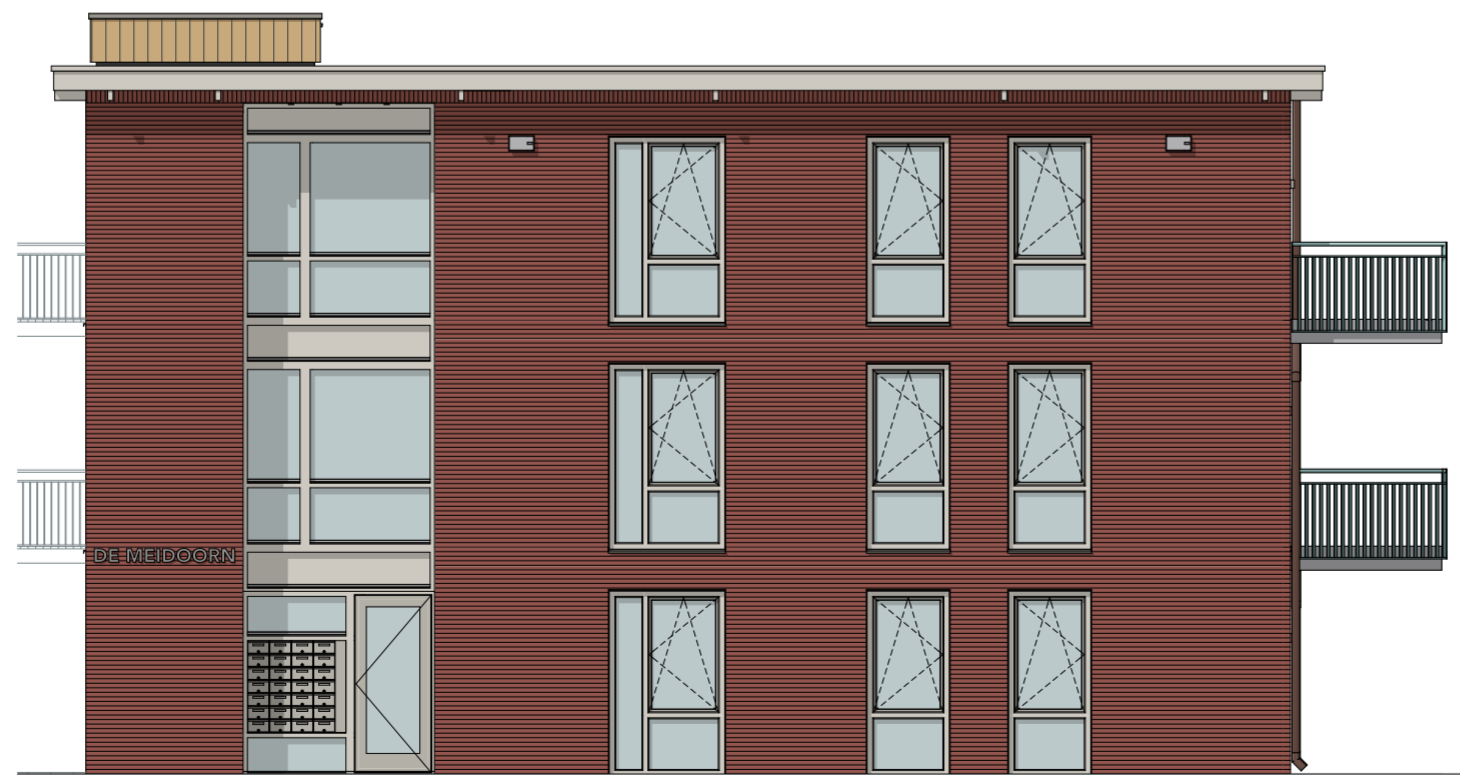

Linkergevel



Rechtergevel