

Meidoornstraat Huisnummer 18D

Aan deze tekeningen kunt u geen rechten onlenen


Renvooi verhuur

- Entree
- 30 minuten brandwerend
- 60 minuten brandwerend
- Zelfsluitend
- 30 minuten brandwerend en zelfsluitende deur
- 60 minuten brandwerend en zelfsluitende deur
- meterkast
- Toevoerventiel
- Afvoerventiel
- E-Radiator
- Vloerverwarming verdeler
- Positie wasmachine
- Wtw
- Warmtepomp


- Bedrade leiding t.b.v. thermostaatleiding
- Bedrade leiding t.b.v. verwarmingsinstallatie
- Bedrade leiding t.b.v. utp Cat 6a
- 2x Bedrade leiding t.b.v. utp Cat 6a
- Bedrade leiding t.b.v. deurdranger
- Loze leiding
- Enkele wandcontactdoos t.b.v. hotfill
- aansluitpunt t.b.v. wandlichtpunt
- aansluitpunt t.b.v. spot
- aansluitpunt t.b.v. vluchtwegverlichting
- Aansluitkast t.b.v. zw
- Wandcontactdoos in vloer
- Beldrukker
- Belschel
- Onderverdeelinrichting
- Dubbele wandcontactdoos waterdicht
- Enkele wandcontactdoos
- Enkele wandcontactdoos t.b.v. afzuigkap
- Enkele wandcontactdoos t.b.v. vriezer
- Enkele wandcontactdoos t.b.v. quooker
- Enkele wandcontactdoos t.b.v. vaatwasser
- Enkele wandcontactdoos t.b.v. elektrische radiator
- Enkele wandcontactdoos t.b.v. wasmachine
- Enkele wandcontactdoos t.b.v. droger
- Enkele wandcontactdoos t.b.v. warmte terug winning
- Enkele wandcontactdoos t.b.v. oven/magnetron
- Enkele wandcontactdoos t.b.v. boiler
- Taster domotica t.b.v. schakelen verlichting
- Rookmelder
- Aardnet t.b.v. aarding badkamer
- Centraal aardpunt
- Bewegingsschakelaar plafond
- Bewegingsschakelaar wand
- 1-voudige wandcontactdoos in vloer
- 2-voudige wandcontactdoos opbouw
- 2-voudige wandcontactdoos horizontaal in een duodoos
- 3-voudige wandcontactdoos
- Aansluitpunt 230V
- Aansluitpunt t.b.v. co2-sensor
- Werkschakelaar t.b.v. de warmtepomp
- Elektrisch koken 2x230V in een Perilexdoos
- Aansluitpunt 400V
- Zonwering dakvensters
- Zonwering screens
- Plafondlichtpunt/Centraaldoos
- Centraaldoos t.b.v. lassen wandcontactdozen

HN18H	HN18J	HN18K	HN18L
HN18D	HN18E	HN18F	HN18G
HN18C			


doorsnede -1:500

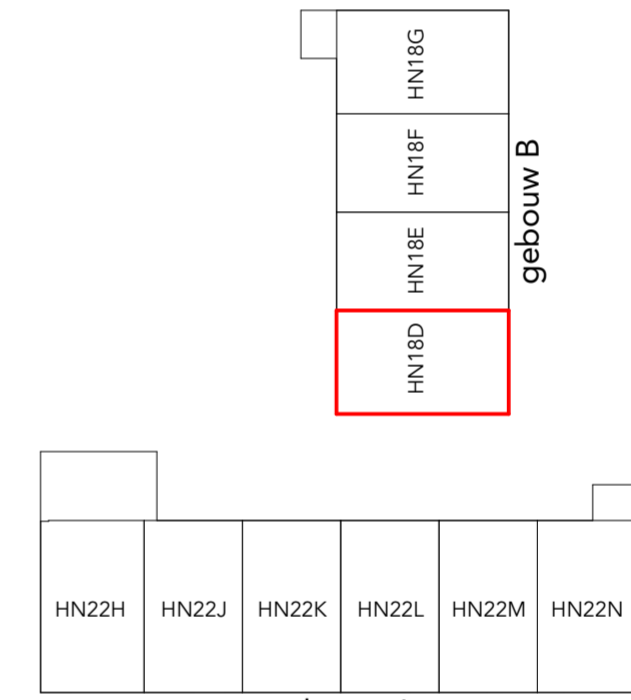


01 eerste verdieping - 1:500

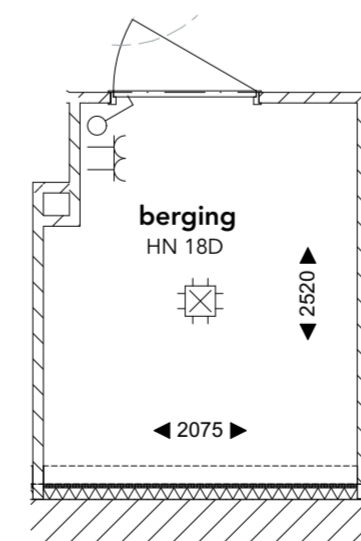

00 begane grond - 1:50

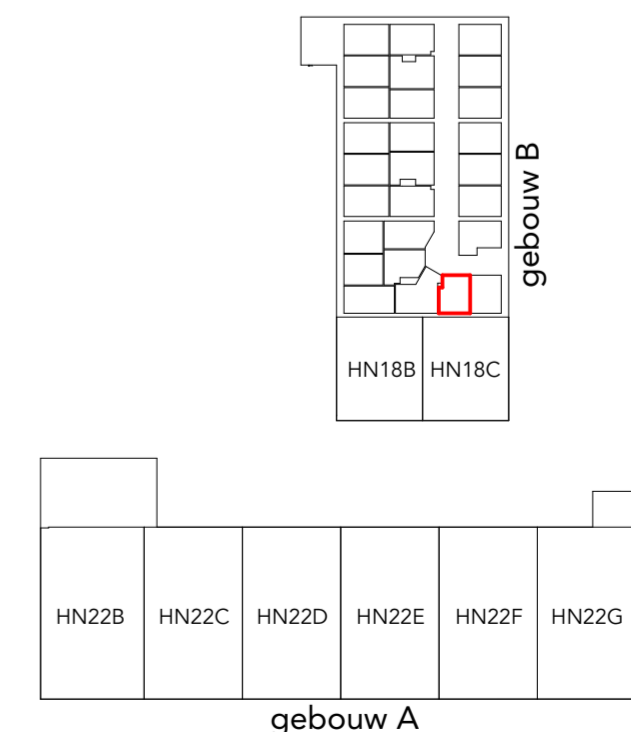

00 begane grond - 1:500

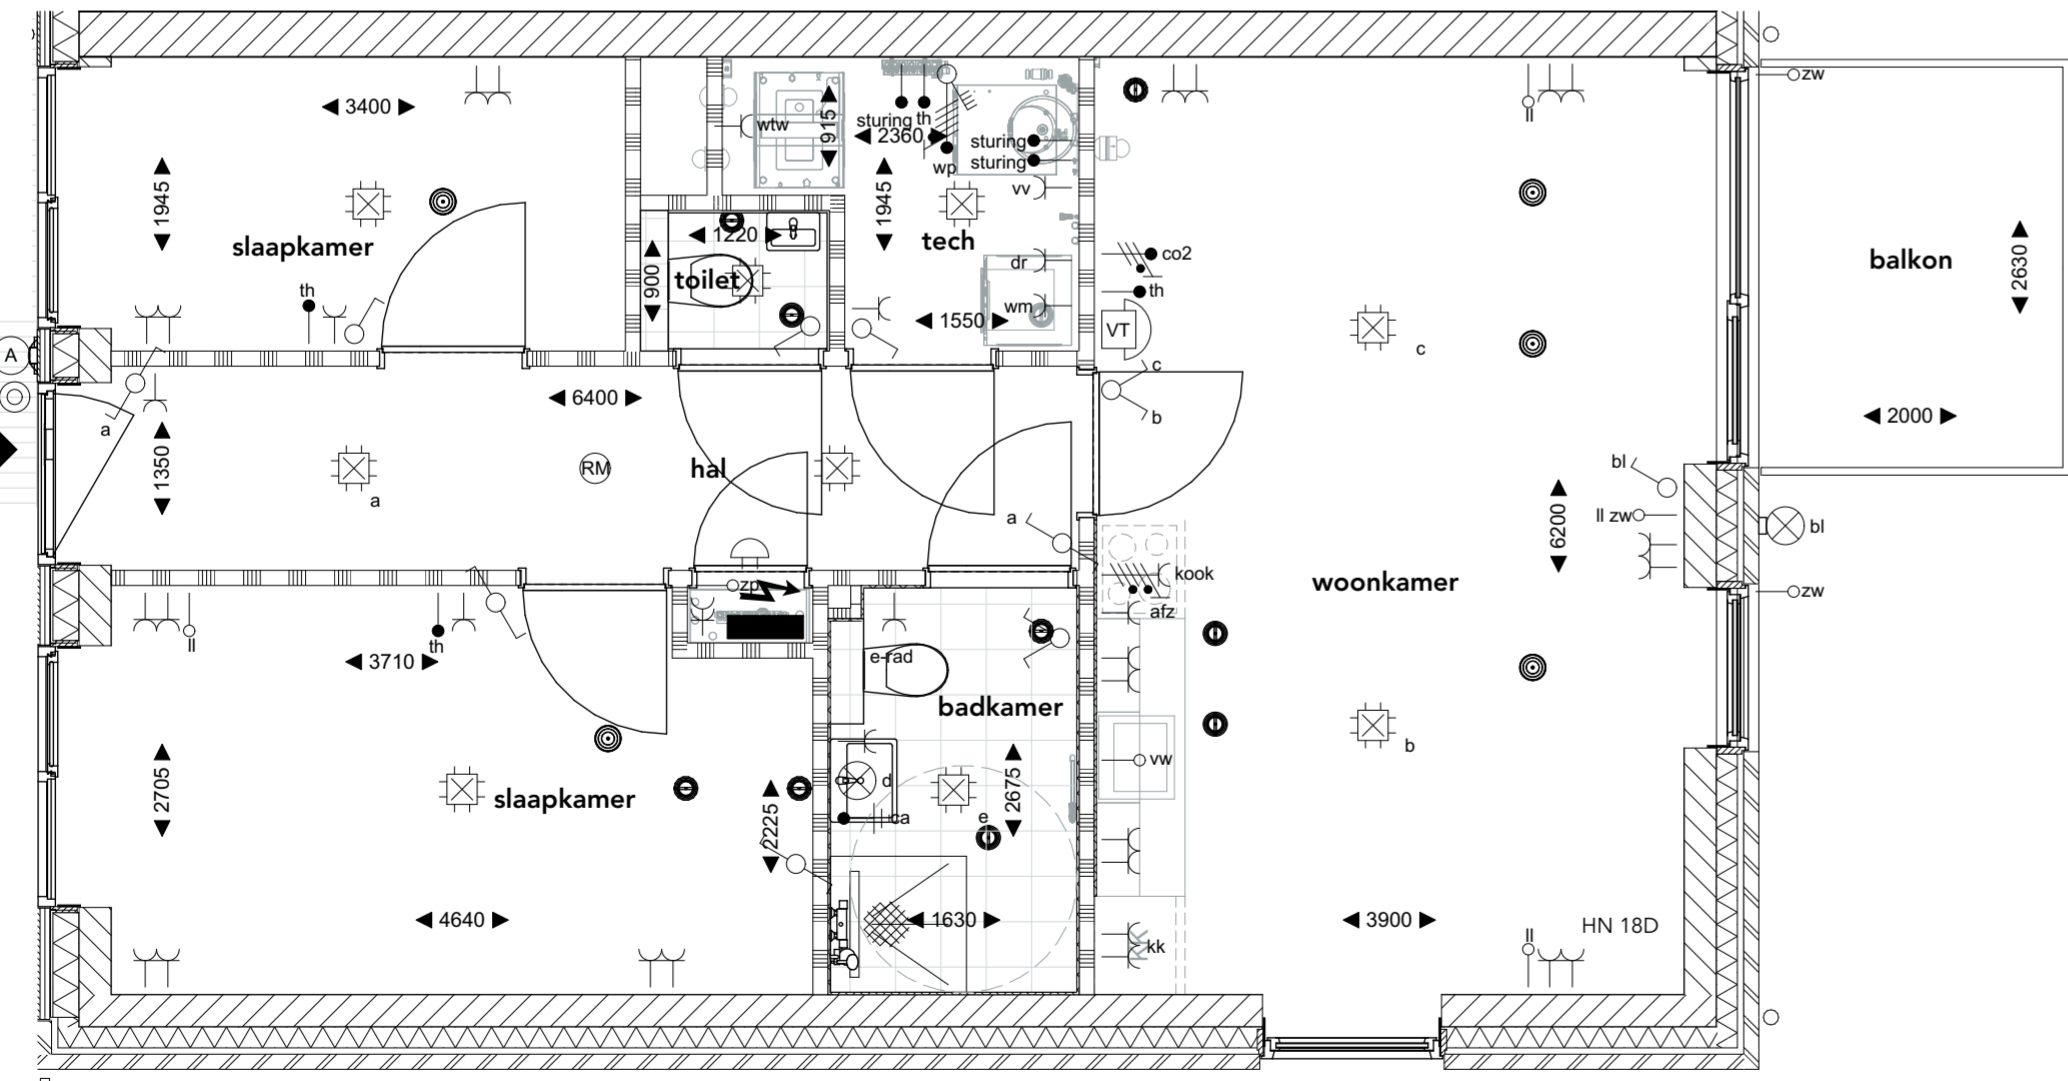

01 eerste verdieping - 1:50

