



Meidoornstraat Huisnummer 22B

Aan deze tekeningen kunt u geen rechten onlenen

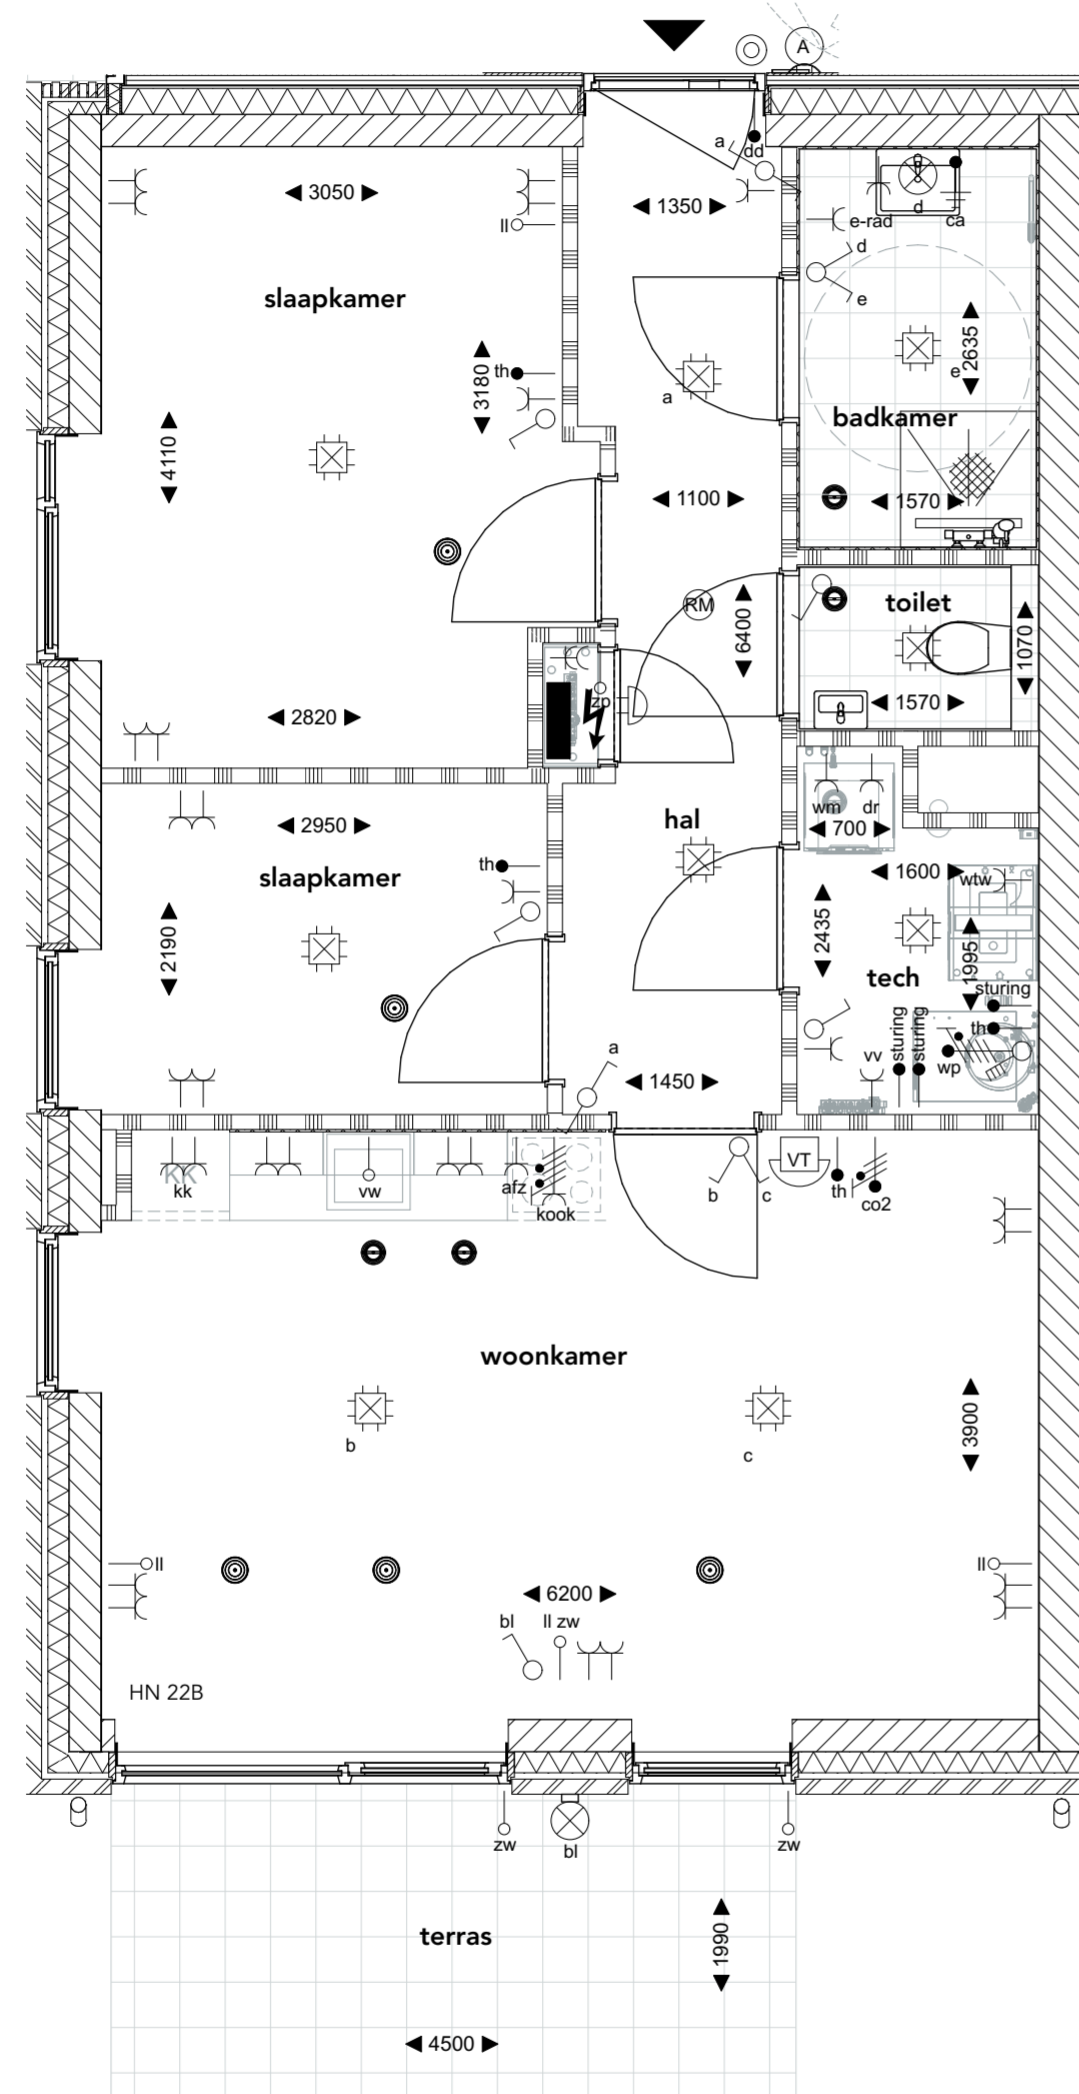

00 begane grond - 1:500

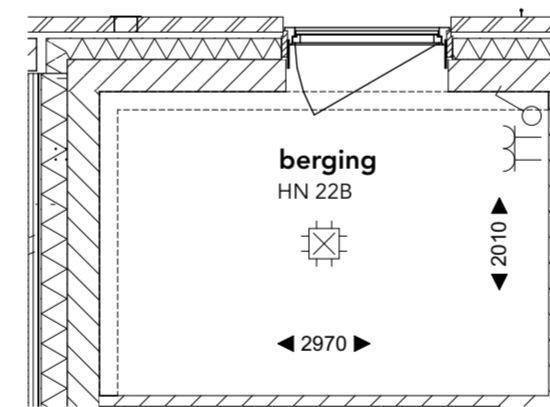

00 begane grond - 1:500


Renvooi verhuur

- ▲ Entree
- ××× 30 minuten brandwerend
- ×××× 60 minuten brandwerend
- ~ Zelfsluitend
- ×~× 30 minuten brandwerend en zelfsluitende deur
- ××~× 60 minuten brandwerend en zelfsluitende deur
- ⚡ meterkast
- ⊙ Toevoerventiel
- ⊖ Afvoerventiel
- E-Radiator
- Vloerverwarming verdeler
- Positie wasmachine
- Wtw
- Warmtepomp

- th ● Bedrade leiding t.b.v. thermostaatleiding
- sturing ● Bedrade leiding t.b.v. verwarmingsinstallatie
- utp / Bedrade leiding t.b.v. utp Cat 6a
- utp // 2x Bedrade leiding t.b.v. utp Cat 6a
- dd ● Bedrade leiding t.b.v. deurdranger
- || ○ Loze leiding
- hotfill / Enkele wandcontactdoos t.b.v. hotfill
- ⊗ aansluitpunt t.b.v. wandlichtpunt
- aansluitpunt t.b.v. spot
- ⬇ aansluitpunt t.b.v. vluchtwegverlichting
- zw Aansluitkast t.b.v. zw
- Wandcontactdoos in vloer
- ⊙ Beldrukker
- ⊖ Belschel
- Onderverdeelinrichting
- ⊖ Dubbele wandcontactdoos waterdicht
- ⊖ Enkele wandcontactdoos
- afz / Enkele wandcontactdoos t.b.v. afzuigkap
- vr / Enkele wandcontactdoos t.b.v. vriezer
- quooker / Enkele wandcontactdoos t.b.v. quooker
- vw / Enkele wandcontactdoos t.b.v. vaatwasser
- e-rad / Enkele wandcontactdoos t.b.v. elektrische radiator
- wm / Enkele wandcontactdoos t.b.v. wasmachine
- dr / Enkele wandcontactdoos t.b.v. droger
- wtw / Enkele wandcontactdoos t.b.v. warmte terug winning
- oven / Enkele wandcontactdoos t.b.v. oven/magnetron
- b / Enkele wandcontactdoos t.b.v. boiler
- + Taster domotica t.b.v. schakelen verlichting
- RM Rookmelder
- ⊖ Aardnet t.b.v. aarding badkamer
- ca ○ Centraal aardpunt
- ⊗ Bewegingsschakelaar plafond
- ⊖ Bewegingsschakelaar wand
- ⊖ 1-voudige wandcontactdoos in vloer
- ⊖ 2-voudige wandcontactdoos opbouw
- ⊖ 2-voudige wandcontactdoos horizontaal in een duodoos
- ⊖ 3-voudige wandcontactdoos
- Aansluitpunt 230V
- co2 ● Aansluitpunt t.b.v. co2-sensor
- wp ● Werkschakelaar t.b.v. de warmtepomp
- k ● Elektrisch koken 2x230V in een Periflexdoos
- ⊖ Aansluitpunt 400V
- zwd ● Zonwering dakvensters
- zws ● Zonwering screens
- ⊖ Plafondlichtpunt/Centraaldoos
- ⊖ Centraaldoos t.b.v. lassen wandcontactdozen

HN22O	HN22P	HN22R	HN22S	HN22T	HN22U
HN22H	HN22J	HN22K	HN22L	HN22M	HN22N
HN22B	HN22C	HN22D	HN22E	HN22F	HN22G

doorsnede -1:500

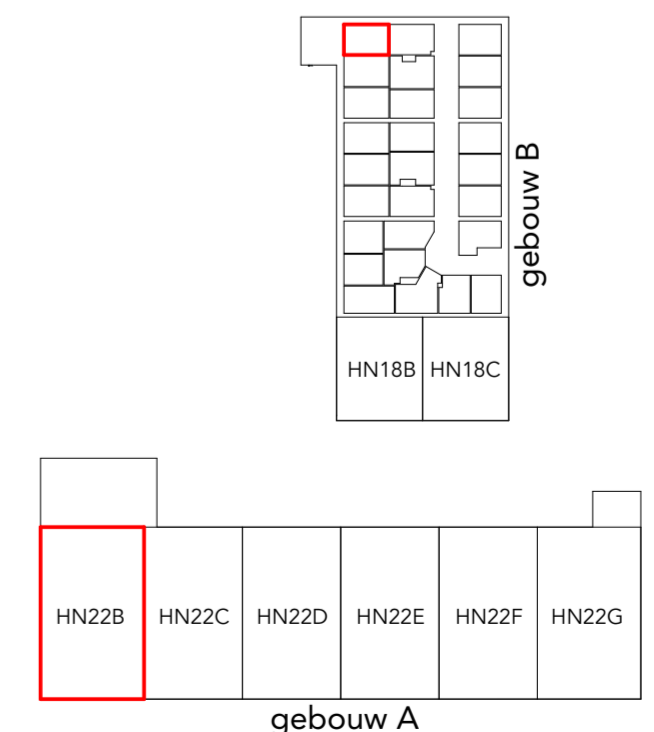

00 begane grond - 1:500

